


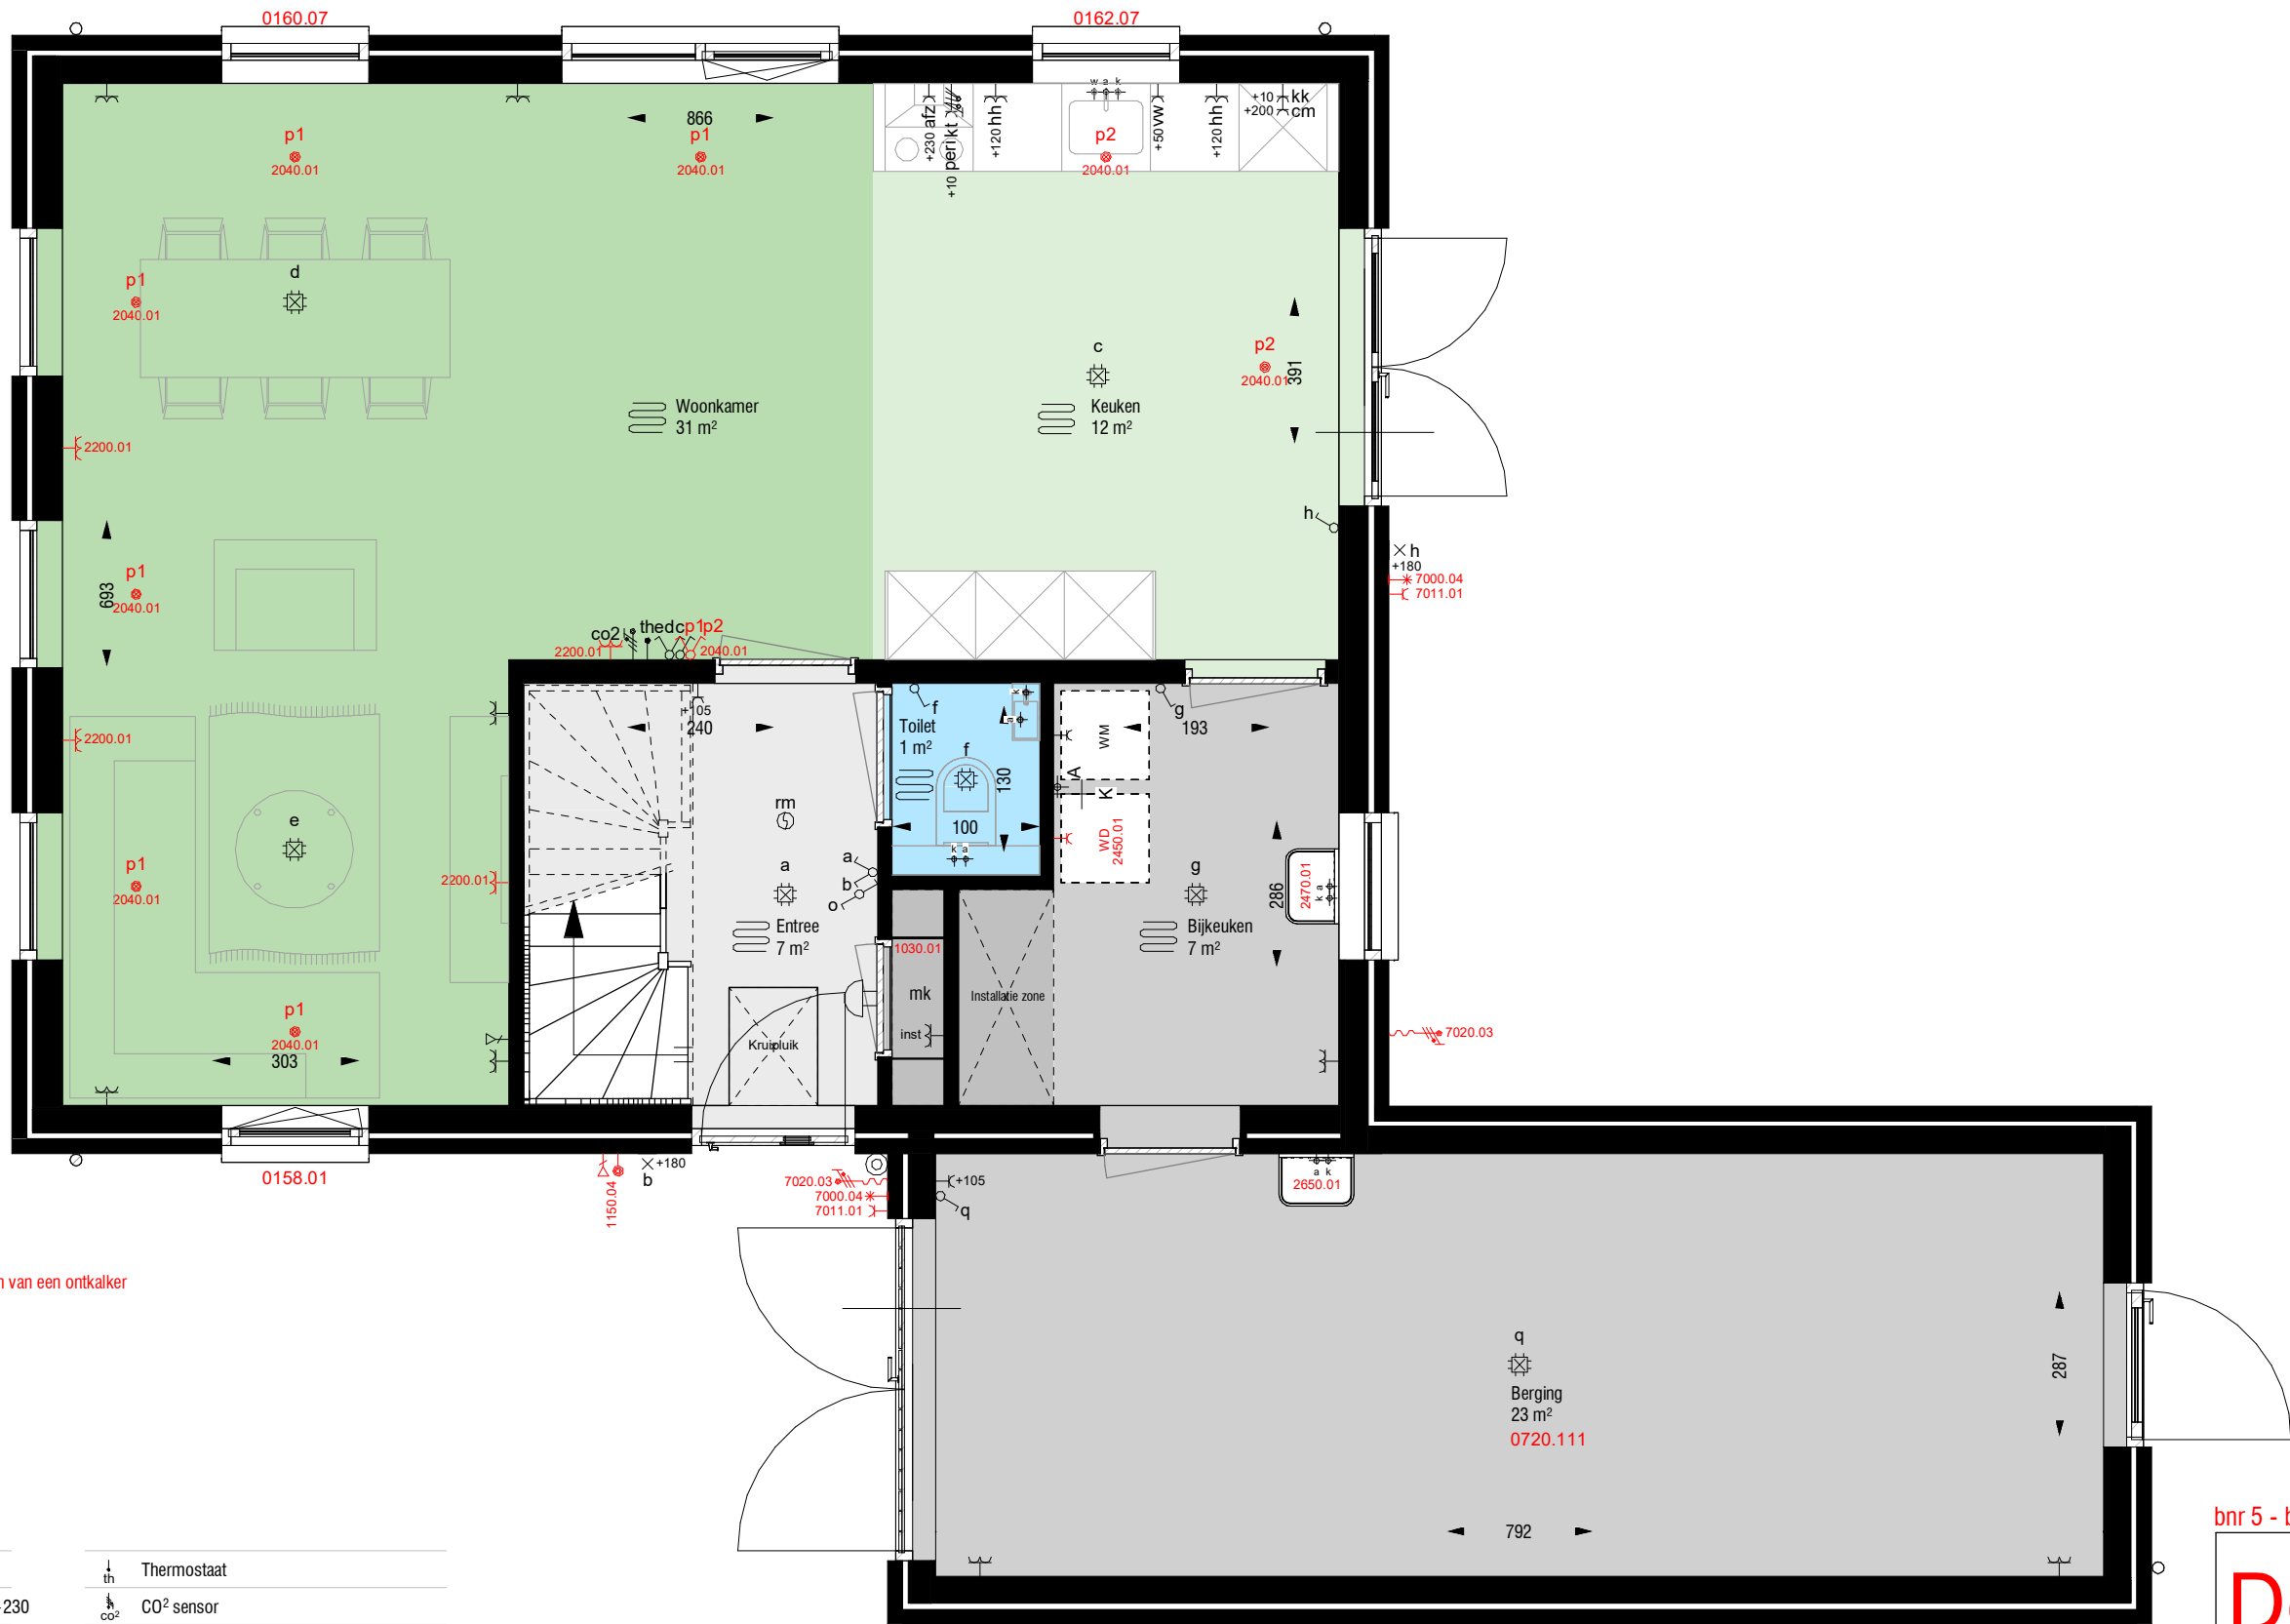

Keuzes niet zichtbaar op tekening:

1030.01 - De woning word voorzien van een ontkalker

Legenda


	Enkele wandcontactdoos		Thermostaat
	Enkele wandcontactdoos t.b.v. afzuigkap +230		CO² sensor
	Enkele wandcontactdoos perilex t.b.v. kooktoestel +10		Data aansluiting
	Enkele wandcontactdoos t.b.v. vaatwasser +10		Loze leiding
	Enkele wandcontactdoos t.b.v. koelkast +10		Plafondlichtpunt
	Enkele wandcontactdoos t.b.v. combimagnetron +120		Plafondlichtpunt spot
	Enkele wandcontactdoos t.b.v. installatie		Wandlichtpunt
	Dubbele wandcontactdoos		Rookmelder
	Enkele schakelaar		Warmwateraansluiting
	Serie schakelaar		Koudwateraansluiting
	Wissel schakelaar		Afvoerwateraansluiting

Disclaimer:
De maten op de tekening zijn circa-maten en zijn, tenzij anders aangegeven in centimeters. Bij de maatvoering is geen rekening gehouden met enige wandafwerking. Daarnaast kunnen zich tijdens de bouw veranderingen voordoen, die kunnen leiden tot maatverschillen. De op de tekening aangegeven electrapunten en installaties, zijn indicatief en worden nader bepaald door de installateur / aannemer. Er kan niet van de tekening worden gemeten.

Datum:	Datum: 10-11-2025		Opdrachtgever: Goedhuis
Handtekening:	Wijz.: Datum:		Project: Nieuw Spoorrenbergh Type C
	Werk: GH10550 TK. NR.: K.P.01a		Versie: 1.0 Omschrijving: Begane grond
		Goedhuis Grotenoord 22 3341 LT Hendrik-Ido-Ambacht 088 4440 300 info@goedhuis.nl	Naam tekenaar: BvW Gecontroleerd: Schaal tekening: 1:50 Formaat tekening: A3

bnr 5 - basis

Definitief

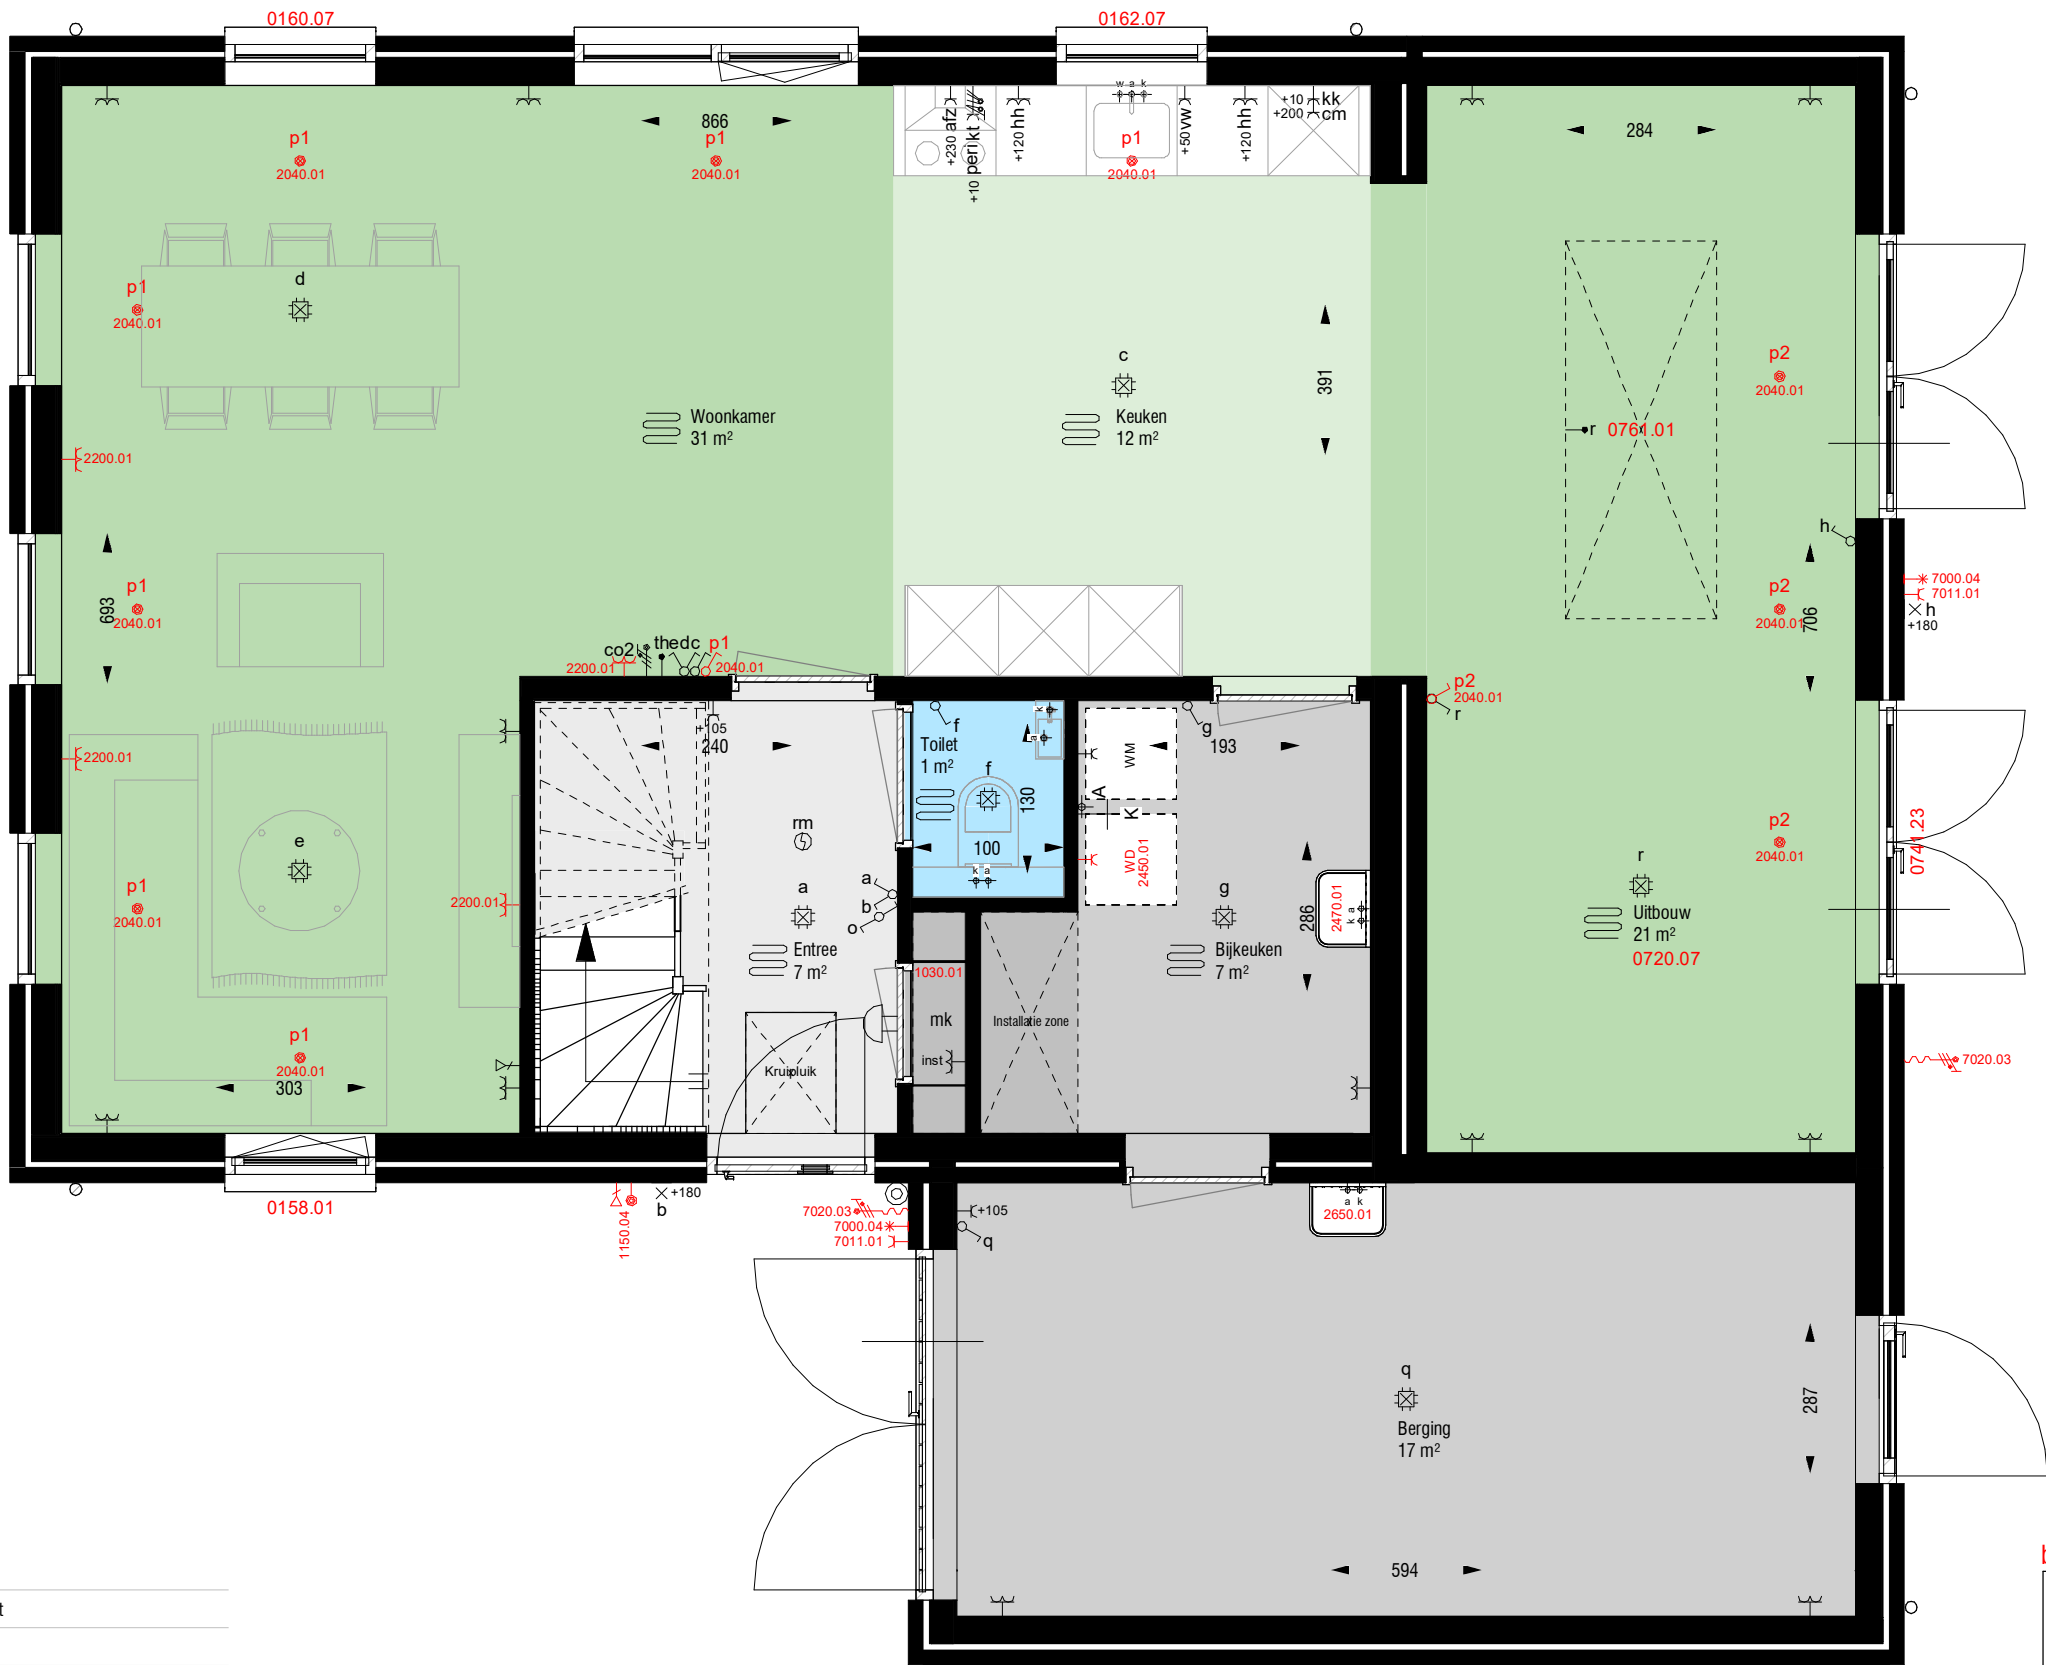

Keuzes niet zichtbaar op tekening:
1030.01 - De woning wordt voorzien van een ontkalker

Legenda


	Enkele wandcontactdoos		Thermostaat
	Enkele wandcontactdoos t.b.v. afzuigkap +230		CO² sensor
	Enkele wandcontactdoos perilex t.b.v. kooktoestel +10		Data aansluiting
	Enkele wandcontactdoos t.b.v. vaatwasser +10		Loze leiding
	Enkele wandcontactdoos t.b.v. koelkast +10		Plafondlichtpunt
	Enkele wandcontactdoos t.b.v. combimagnetron +120		Plafondlichtpunt spot
	Enkele wandcontactdoos t.b.v. installatie		Wandlichtpunt
	Dubbele wandcontactdoos		Rookmelder
	Enkele schakelaar		Warmwateraansluiting
	Serie schakelaar		Koudwateraansluiting
	Wissel schakelaar		Afvoerwateraansluiting

Disclaimer:
De maten op de tekening zijn circa-maten en zijn, tenzij anders aangegeven in centimeters. Bij de maatvoering is geen rekening gehouden met enige wandafwerking. Daarnaast kunnen zich tijdens de bouw veranderingen voordoen, die kunnen leiden tot maatverschillen. De op de tekening aangegeven electrapunten en installaties, zijn indicatief en worden nader bepaald door de installateur / aannemer. Er kan niet van de tekening worden gemeten.

bnr 5 - basis

Definitief

Datum:	Datum: 10-11-2025		Opdrachtgever: Goedhuis
Handtekening:	Wijz.: Datum:		Project: Nieuw Spoorbergh Type C
	Werk: GH10550		Versie: 1.0
	TK. NR.: K.P.01b	Goedhuis Grotenoord 22 3341 LT Hendrik-Ido- Ambacht 088 4440 300 info@goedhuis.nl	Omschrijving: Begane grond
			Naam tekenaar: BvW Gecontroleerd: Schaal tekening: 1:50 Formaat tekening: A3

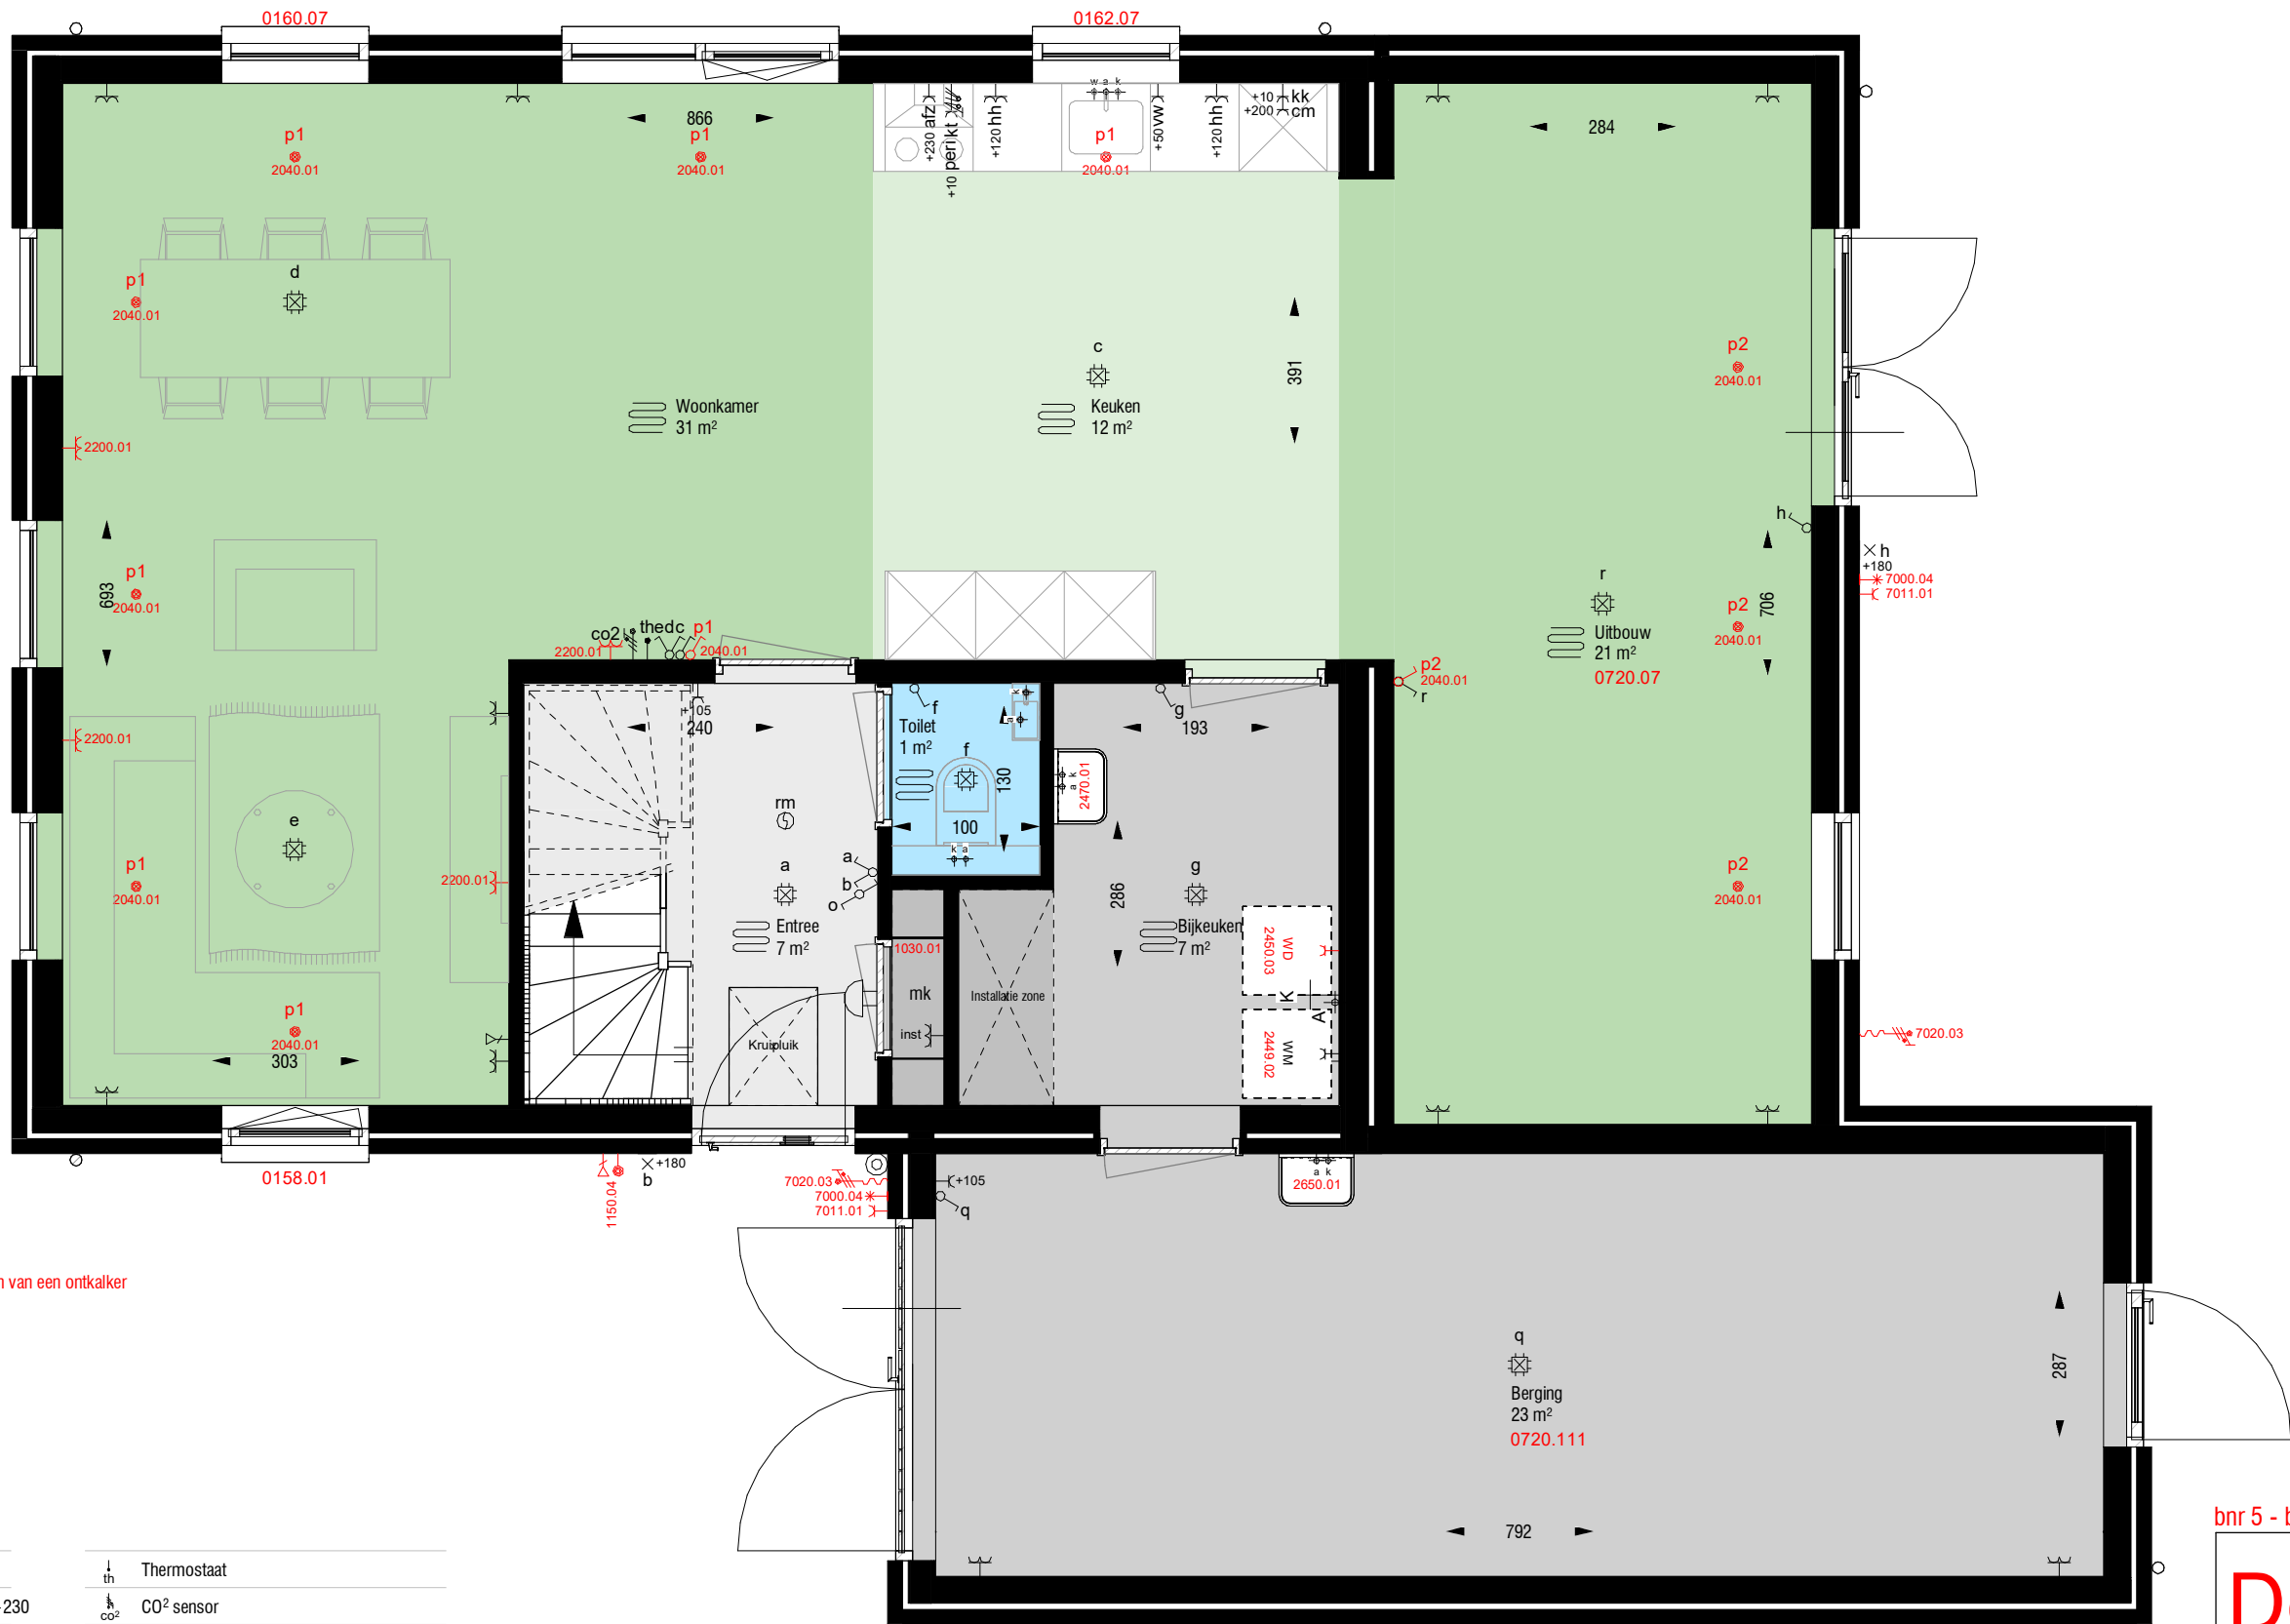

Keuzes niet zichtbaar op tekening:
1030.01 - De woning wordt voorzien van een ontkalker


Legenda

	Enkele wandcontactdoos		Thermostaat
	Enkele wandcontactdoos t.b.v. afzuigkap +230		CO² sensor
	Enkele wandcontactdoos perilex t.b.v. kooktoestel +10		Data aansluiting
	Enkele wandcontactdoos t.b.v. vaatwasser +10		Loze leiding
	Enkele wandcontactdoos t.b.v. koelkast +10		Plafondlichtpunt
	Enkele wandcontactdoos t.b.v. combimagnetron +120		Plafondlichtpunt spot
	Enkele wandcontactdoos t.b.v. installatie		Wandlichtpunt
	Dubbele wandcontactdoos		Rookmelder
	Enkele schakelaar		Warmwateraansluiting
	Serie schakelaar		Koudwateraansluiting
	Wissel schakelaar		Afvoerwateraansluiting

Disclaimer:
De maten op de tekening zijn circa-maten en zijn, tenzij anders aangegeven in centimeters. Bij de maatvoering is geen rekening gehouden met enige wandafwerking. Daarnaast kunnen zich tijdens de bouw veranderingen voordoen, die kunnen leiden tot maatverschillen. De op de tekening aangegeven electrapunten en installaties, zijn indicatief en worden nader bepaald door de installateur / aannemer. Er kan niet van de tekening worden gemeten.

Datum:	Datum: 10-11-2025		Opdrachtgever: Goedhuis
Handtekening:	Wijz.: Datum:		Project: Nieuw Spoorrenbergh Type C
	Werk: GH10550 TK. NR.: K.P.01c		Versie: 1.0 Omschrijving: Begane grond
		Goedhuis Grootenord 22 3341 LT Hendrik-Ido-Ambacht 088 4440 300 info@goedhuis.nl	Naam tekenaar: BvW Gecontroleerd: Schaal tekening: 1:50 Formaat tekening: A3

bnr 5 - basis
Definitief

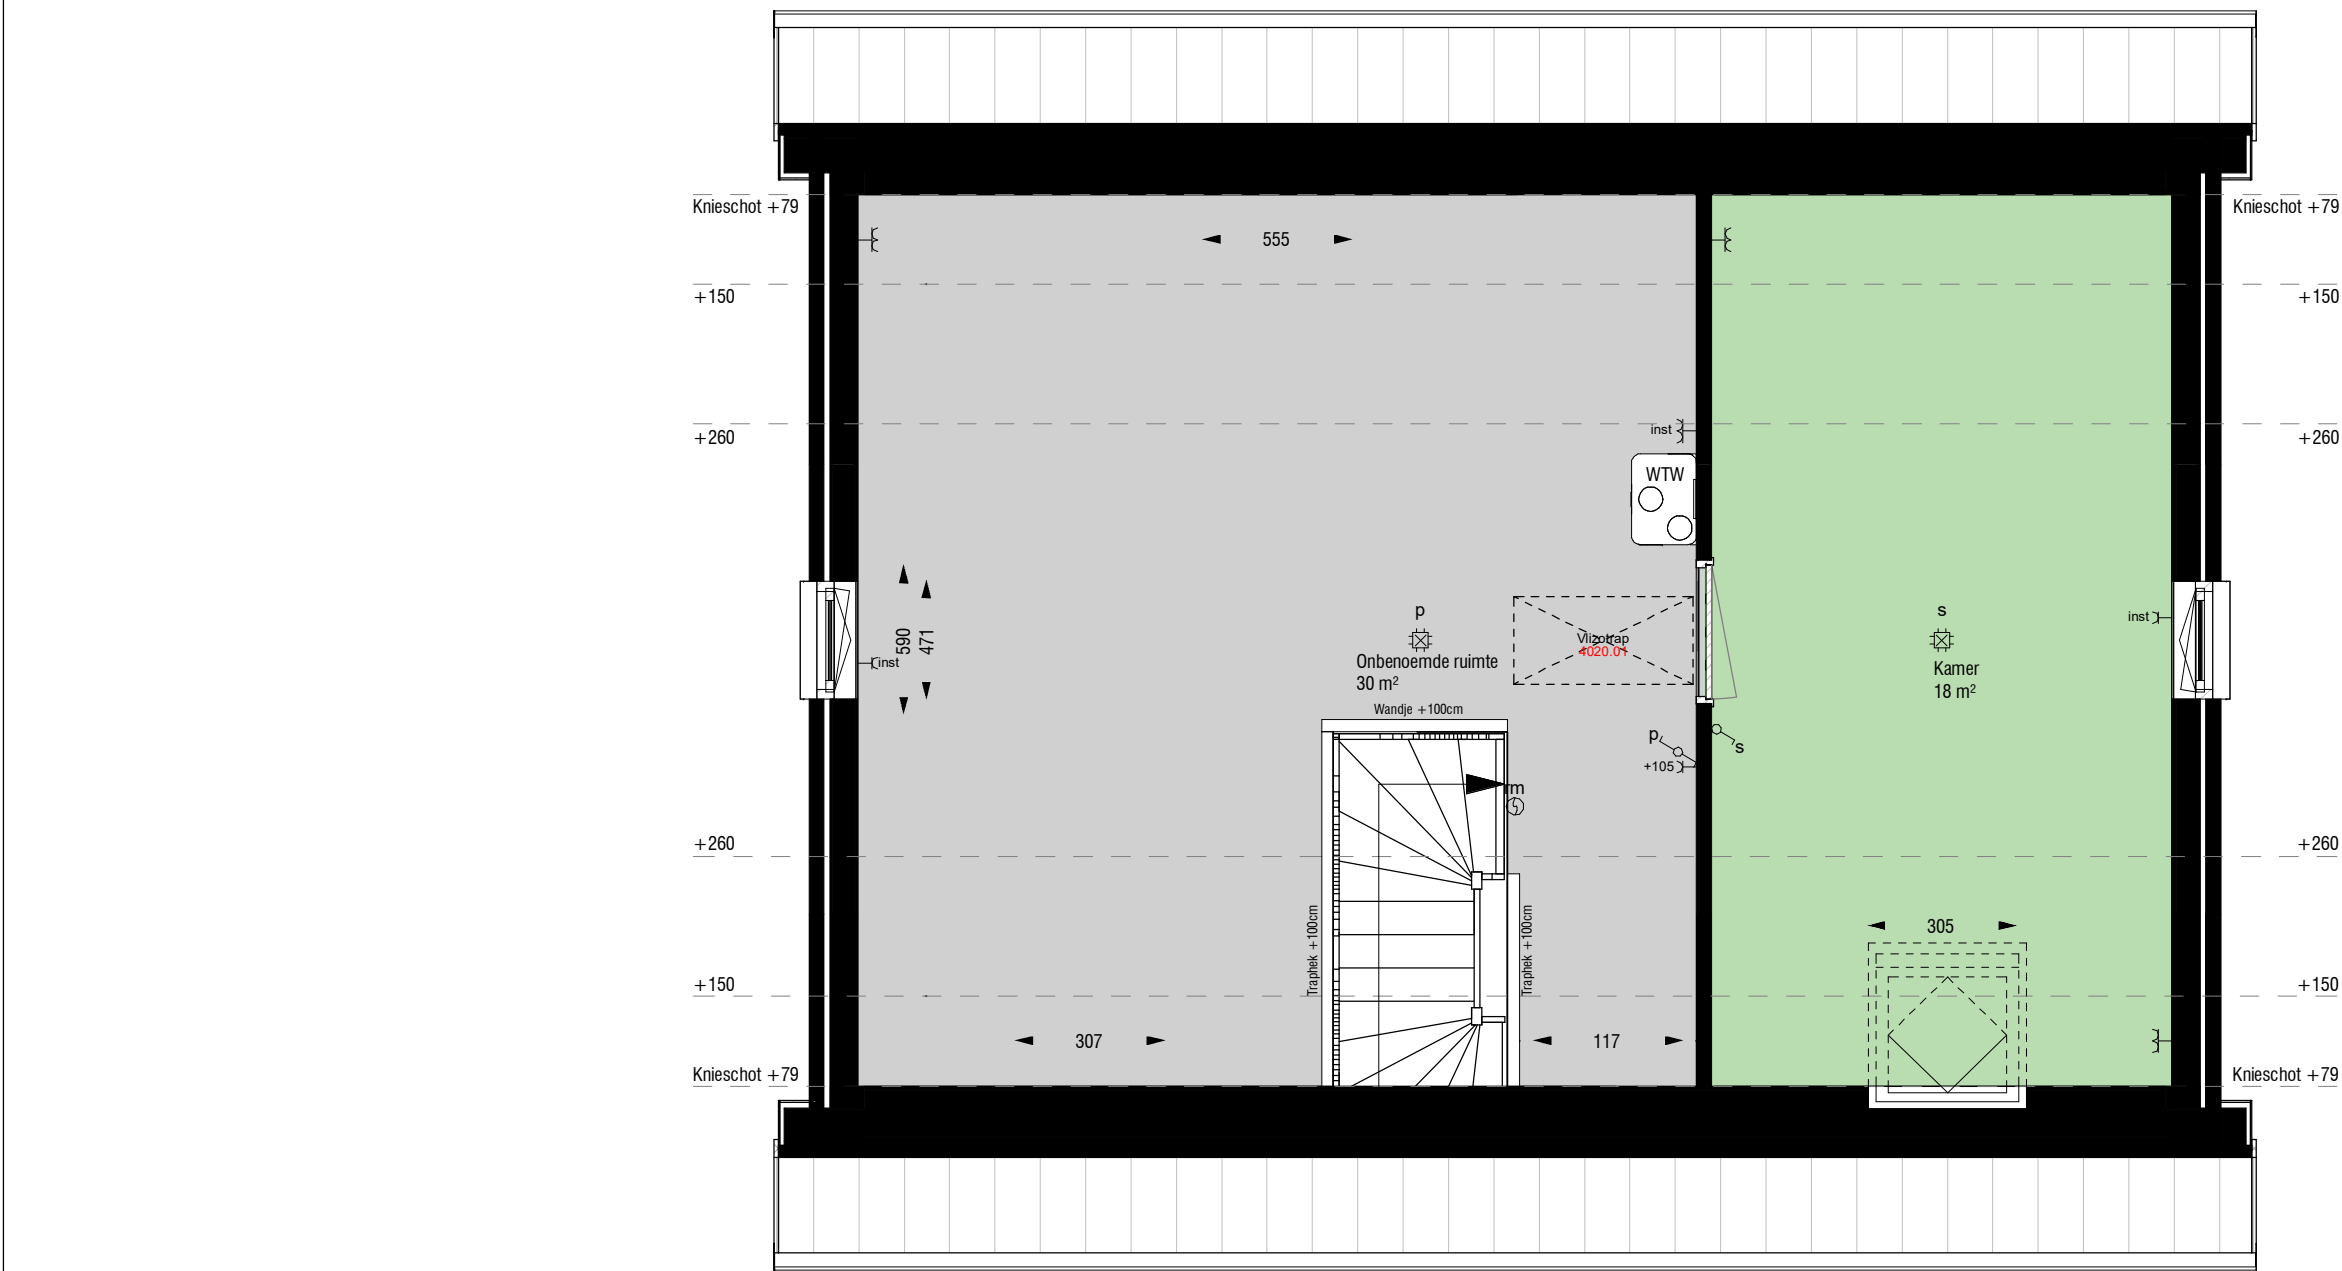

Legenda

	Enkele wandcontactdoos		Thermostaat
	Enkele wandcontactdoos t.b.v. afzuigkap +230		CO² sensor
	Enkele wandcontactdoos perilex t.b.v. kooktoestel +10		Data aansluiting
	Enkele wandcontactdoos t.b.v. vaatwasser +10		Loze leiding
	Enkele wandcontactdoos t.b.v. koelkast +10		Plafondlichtpunt
	Enkele wandcontactdoos t.b.v. combimagnetron +120		Plafondlichtpunt spot
	Enkele wandcontactdoos t.b.v. installatie		Wandlichtpunt
	Dubbele wandcontactdoos		Rookmelder
	Enkele schakelaar		Warmwateraansluiting
	Serie schakelaar		Koudwateraansluiting
	Wissel schakelaar		Afvoerwateraansluiting

Disclaimer:
De maten op de tekening zijn circa-maten en zijn, tenzij anders aangegeven in centimeters. Bij de maatvoering is geen rekening gehouden met enige wandafwerking. Daarnaast kunnen zich tijdens de bouw veranderingen voordoen, die kunnen leiden tot maatverschillen. De op de tekening aangegeven electrapunten en installaties, zijn indicatief en worden nader bepaald door de installateur / aannemer. Er kan niet van de tekening worden gemeten.

bnr 5 - basis

Definitief

Datum:	Datum: 10-11-2025		Opdrachtgever: Goedhuis
Handtekening:	Wijz.: Datum:		Project: Nieuw Spoorenberg Type C
	Werk: GH10550 TK. NR.: K.P.02a		Versie: 1.0 Omschrijving: 2e Verdieping
		Goedhuis Grotenoord 22 3341 LT Hendrik-Ido-Ambacht 088 4440 300 info@goedhuis.nl	Naam tekenaar: BvW Gecontroleerd: Schaal tekening: 1:50 Formaat tekening: A3