


Hart woningscheidende wand

Hart woningscheidende wand

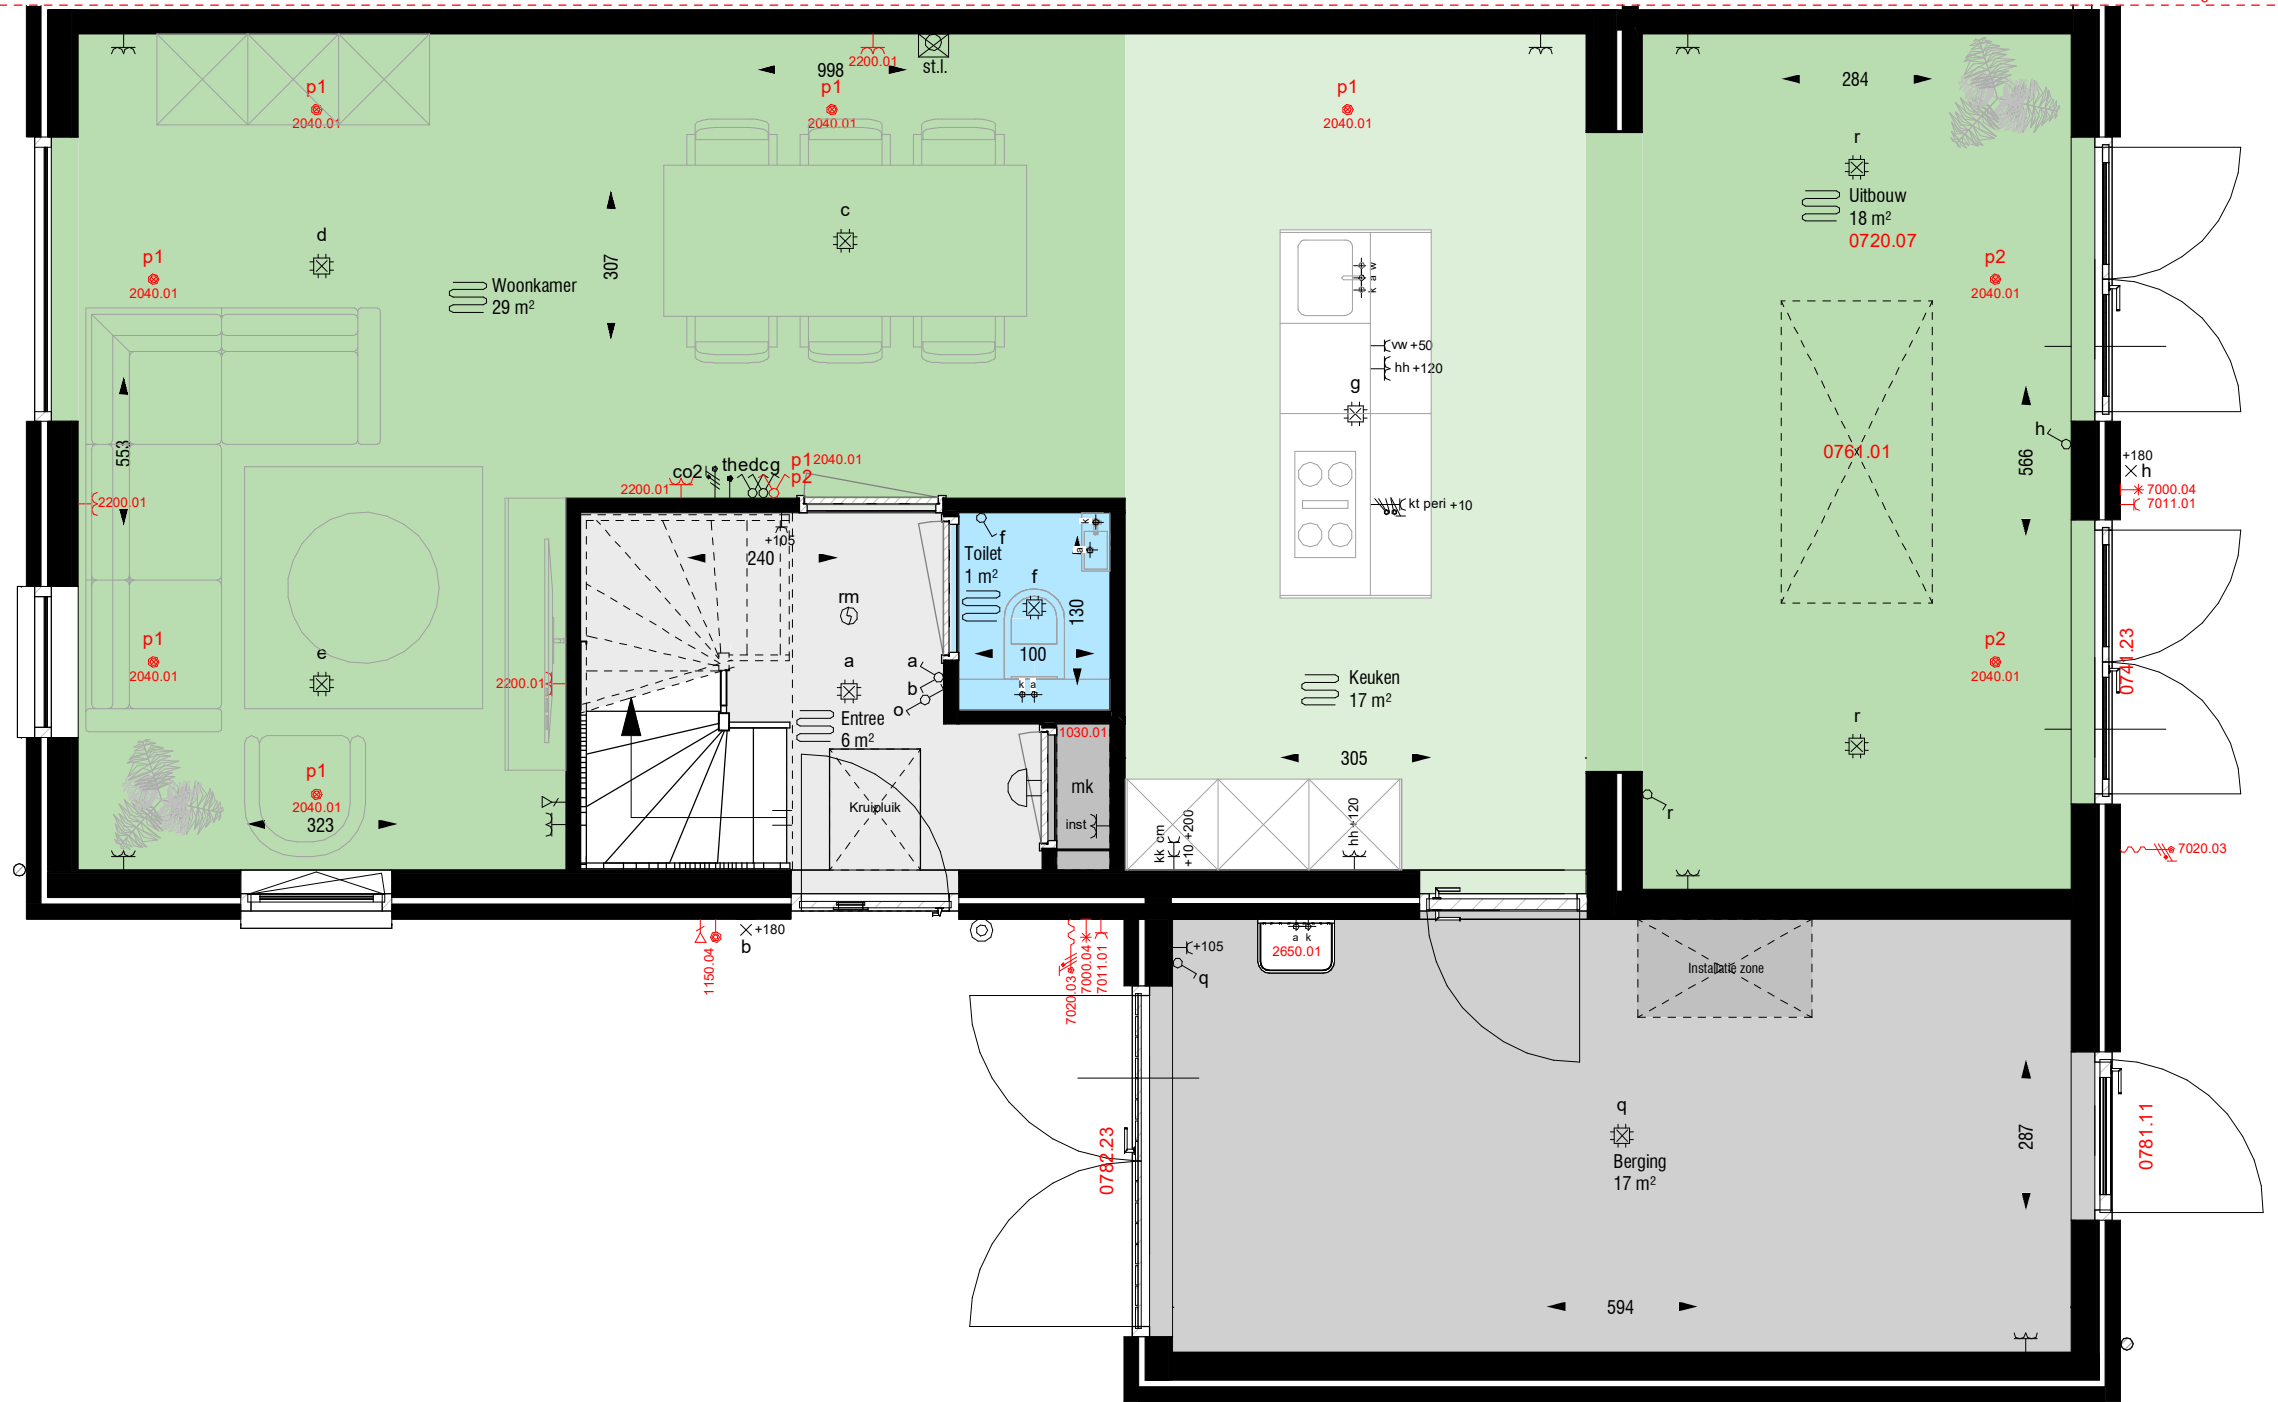

Keuzes niet zichtbaar op tekening:

1030.01 - De woning wordt voorzien van een ontkalker

Legenda


⌘	Enkele wandcontactdoos	⌘ _{th}	Thermostaat
⌘ _{afz}	Enkele wandcontactdoos t.b.v. afzuigkap +230	⌘ _{co2}	CO ² sensor
⌘ _{kt}	Enkele wandcontactdoos perilex t.b.v. kooktoestel +10	⌘ _d	Data aansluiting
⌘ _{vw}	Enkele wandcontactdoos t.b.v. vaatwasser +10	⌘ _l	Loze leiding
⌘ _{kk}	Enkele wandcontactdoos t.b.v. koelkast +10	⌘ _{pl}	Plafondlichtpunt
⌘ _{cm}	Enkele wandcontactdoos t.b.v. combimagnetron +120	⌘ _{pl}	Plafondlichtpunt spot
⌘ _{inst}	Enkele wandcontactdoos t.b.v. installatie	⌘ _w	Wandlichtpunt
⌘ ₊	Dubbele wandcontactdoos	⌘ _r	Rookmelder
⌘ _p	Enkele schakelaar	⌘ _w	Warmwateraansluiting
⌘ _s	Serie schakelaar	⌘ _k	Koudwateraansluiting
⌘ _∅	Wissel schakelaar	⌘ _a	Afvoerwateraansluiting

Disclaimer:

De maten op de tekening zijn circa-maten en zijn, tenzij anders aangegeven in centimeters. Bij de maatvoering is geen rekening gehouden met enige wandafwerking. Daarnaast kunnen zich tijdens de bouw veranderingen voordoen, die kunnen leiden tot maatverschillen. De op de tekening aangegeven electrapunten en installaties, zijn indicatief en worden nader bepaald door de installateur / aannemer. Er kan niet van de tekening worden gemeten.


bnr 3&7 - basis

Definitief

Datum:	Datum: 13-03-2026	 <p>Goedhuis Grotenoord 22 3341 LT Hendrik-Ido-Ambacht 088 4440 300 info@goedhuis.nl</p>	Opdrachtgever: Goedhuis
Handtekening:	Wijz.: Datum:		Project: Nieuw Sporenbegh Type B
	Werk: GH10550		Versie: 1.0
	TK. NR.: K.P.01b		Omschrijving: Begane grond
			Naam tekenaar: BvW
			Gecontroleerd:
			Schaal tekening: 1:50
			Formaat tekening: A3

Hart woningscheidende wand

Hart woningscheidende wand

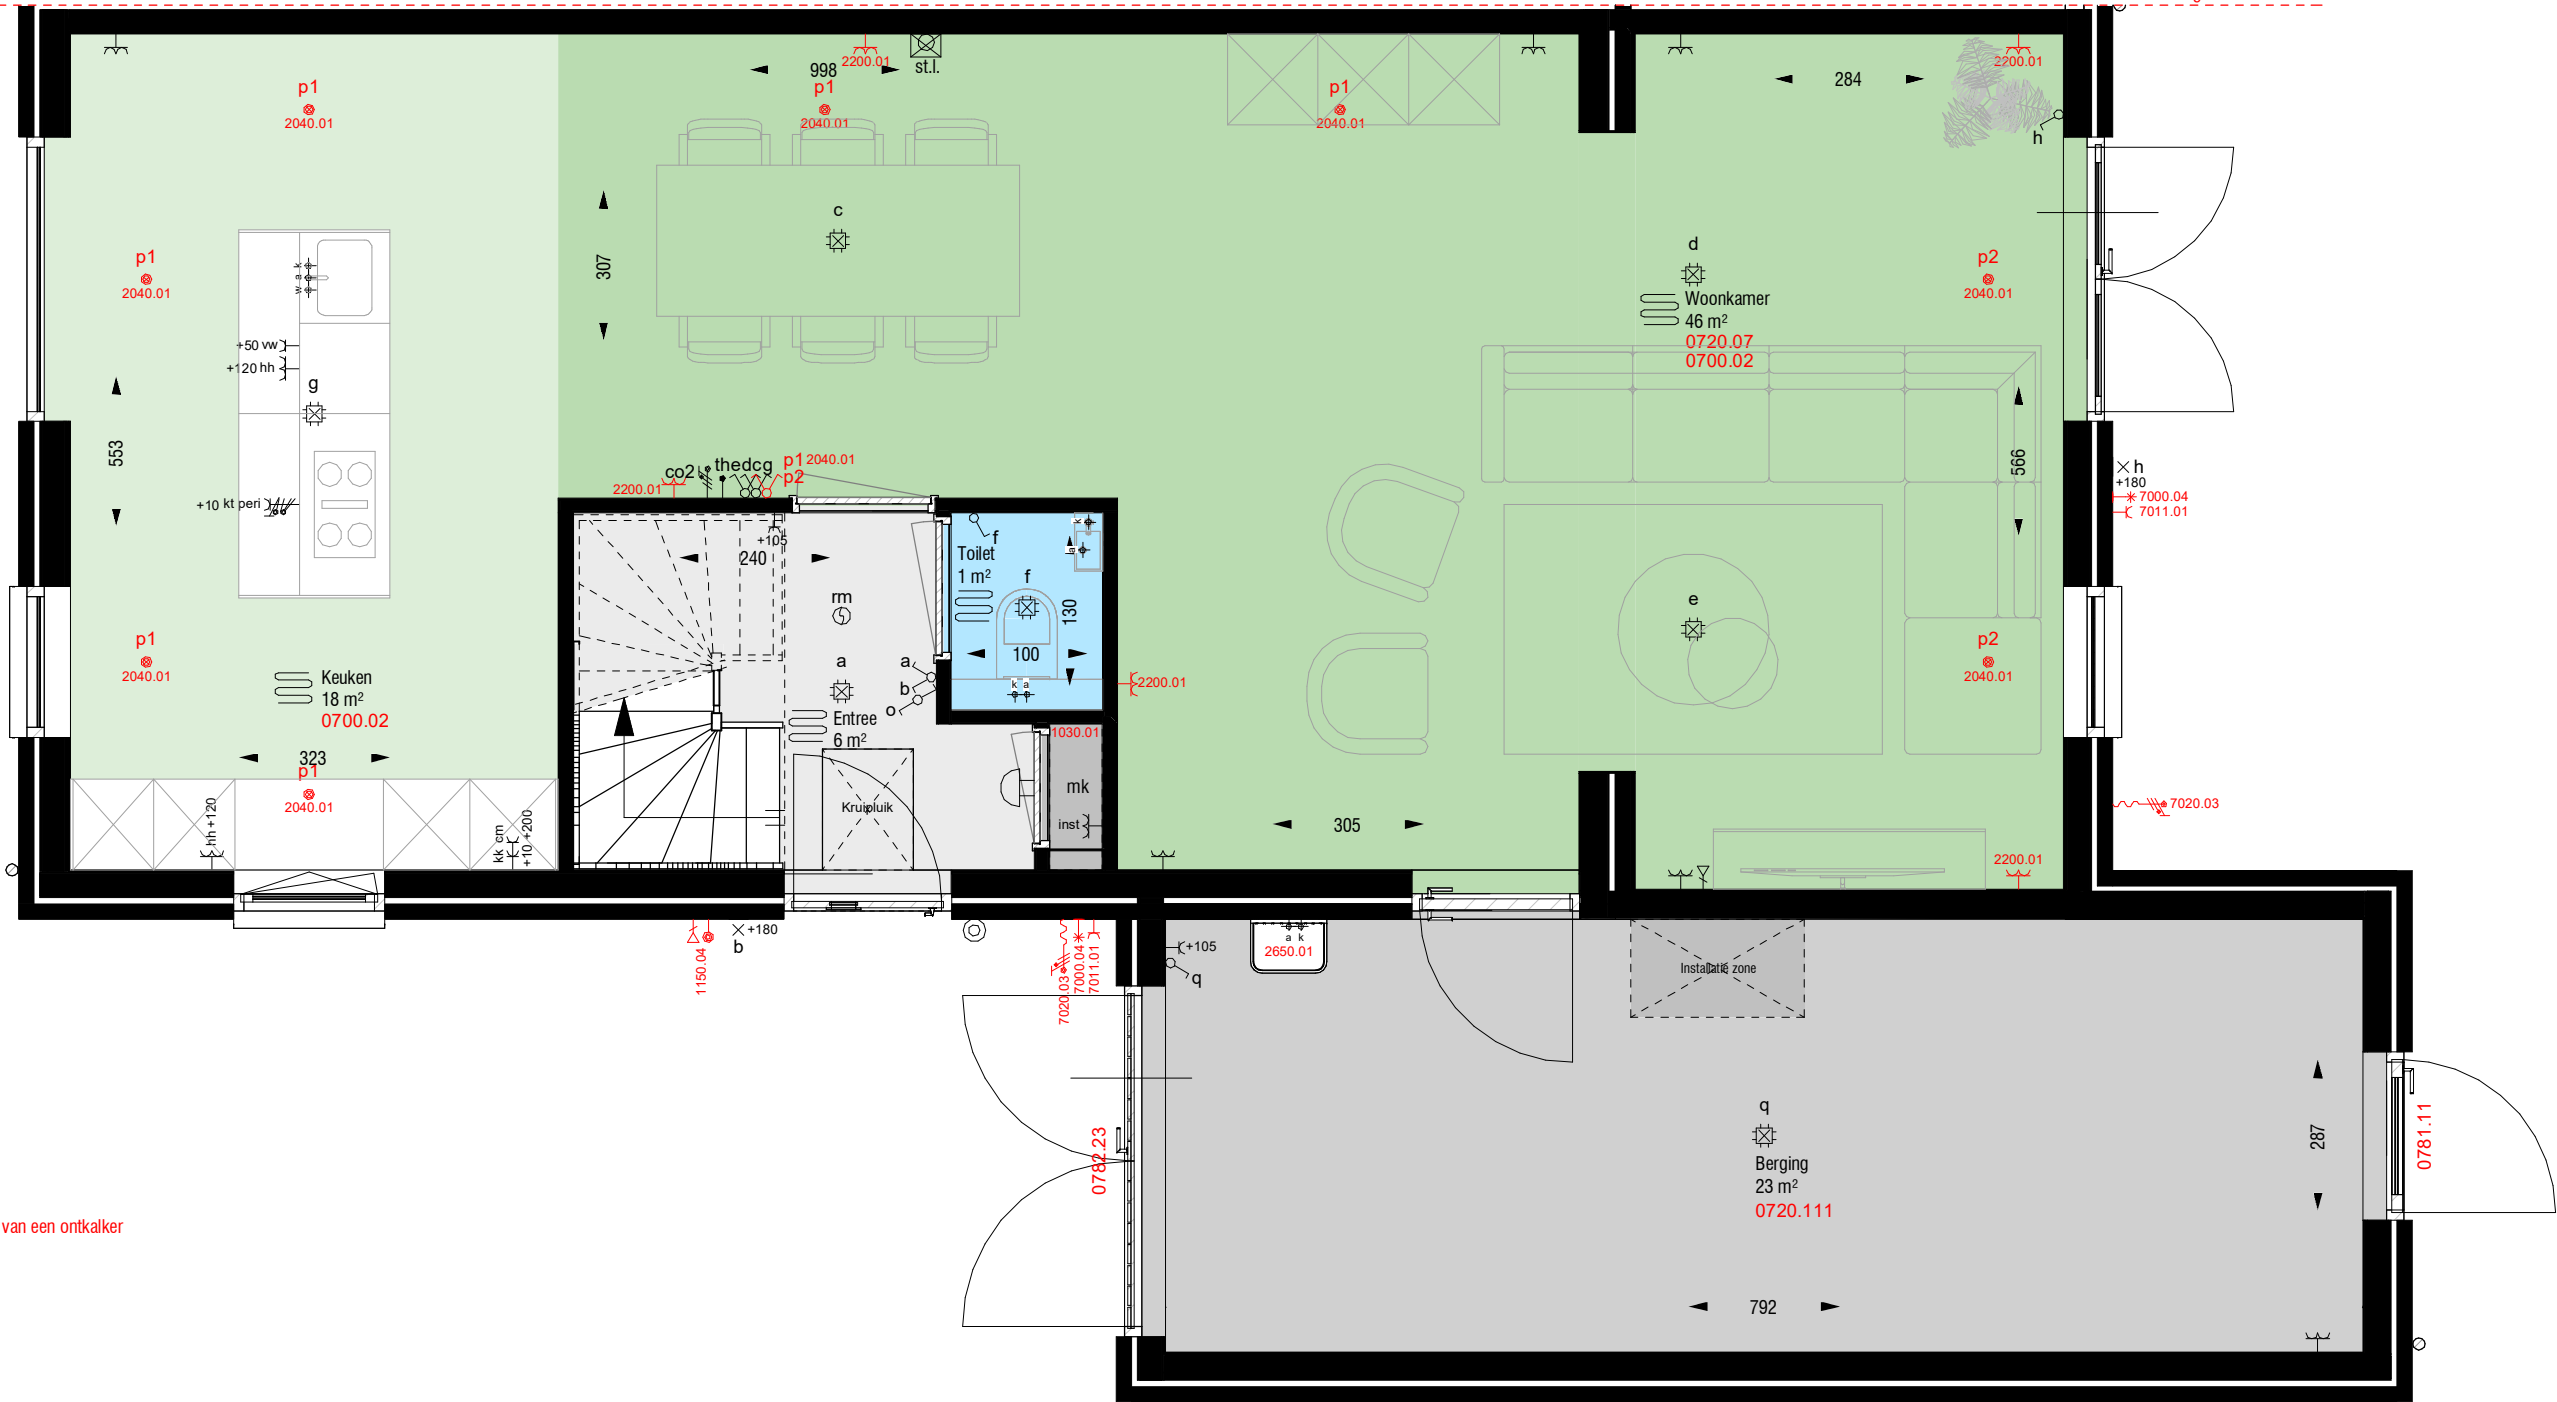

Keuzes niet zichtbaar op tekening:

1030.01 - De woning wordt voorzien van een ontkalker

Legenda

⌋	Enkele wandcontactdoos	⌋ _{th}	Thermostaat
⌋ _{afz}	Enkele wandcontactdoos t.b.v. afzuigkap +230	⌋ _{co2}	CO ² sensor
⌋ _{kt}	Enkele wandcontactdoos perilex t.b.v. kooktoestel +10	⌋ _d	Data aansluiting
⌋ _{vw}	Enkele wandcontactdoos t.b.v. vaatwasser +10	⌋ _l	Loze leiding
⌋ _{kk}	Enkele wandcontactdoos t.b.v. koelkast +10	⌋ _{pl}	Plafondlichtpunt
⌋ _{cm}	Enkele wandcontactdoos t.b.v. combimagnetron +120	⌋ _{pl} *	Plafondlichtpunt spot
⌋ _{inst}	Enkele wandcontactdoos t.b.v. installatie	⌋ _w	Wandlichtpunt
⌋ ₊	Dubbele wandcontactdoos	⌋ _r	Rookmelder
⌋ _⌋	Enkele schakelaar	⌋ _w ⊕	Warmwateraansluiting
⌋ _⌋	Serie schakelaar	⌋ _k ⊕	Koudwateraansluiting
⌋ _⌋	Wissel schakelaar	⌋ _a ⊕	Afvoerwateraansluiting


Disclaimer:

De maten op de tekening zijn circa-maten en zijn, tenzij anders aangegeven in centimeters. Bij de maatvoering is geen rekening gehouden met enige wandafwerking. Daarnaast kunnen zich tijdens de bouw veranderingen voordoen, die kunnen leiden tot maatverschillen. De op de tekening aangegeven electrapunten en installaties, zijn indicatief en worden nader bepaald door de installateur / aannemer. Er kan niet van de tekening worden gemeten.

bnr 3&7 - basis

Definitief

Datum:	Datum: 13-03-2026		Opdrachtgever: Goedhuis
Handtekening:	Wijz.: Datum:		Project: Nieuw Spooenbergh Type B
		Goedhuis Grotenoord 22 3341 LT Hendrik-Ido-Ambacht 088 4440 300 info@goedhuis.nl	Versie: 1.0
			Omschrijving: Begane grond
			Naam tekenaar: BvW
			Gecontroleerd:
			Schaal tekening: 1:50
			Formaat tekening: A3

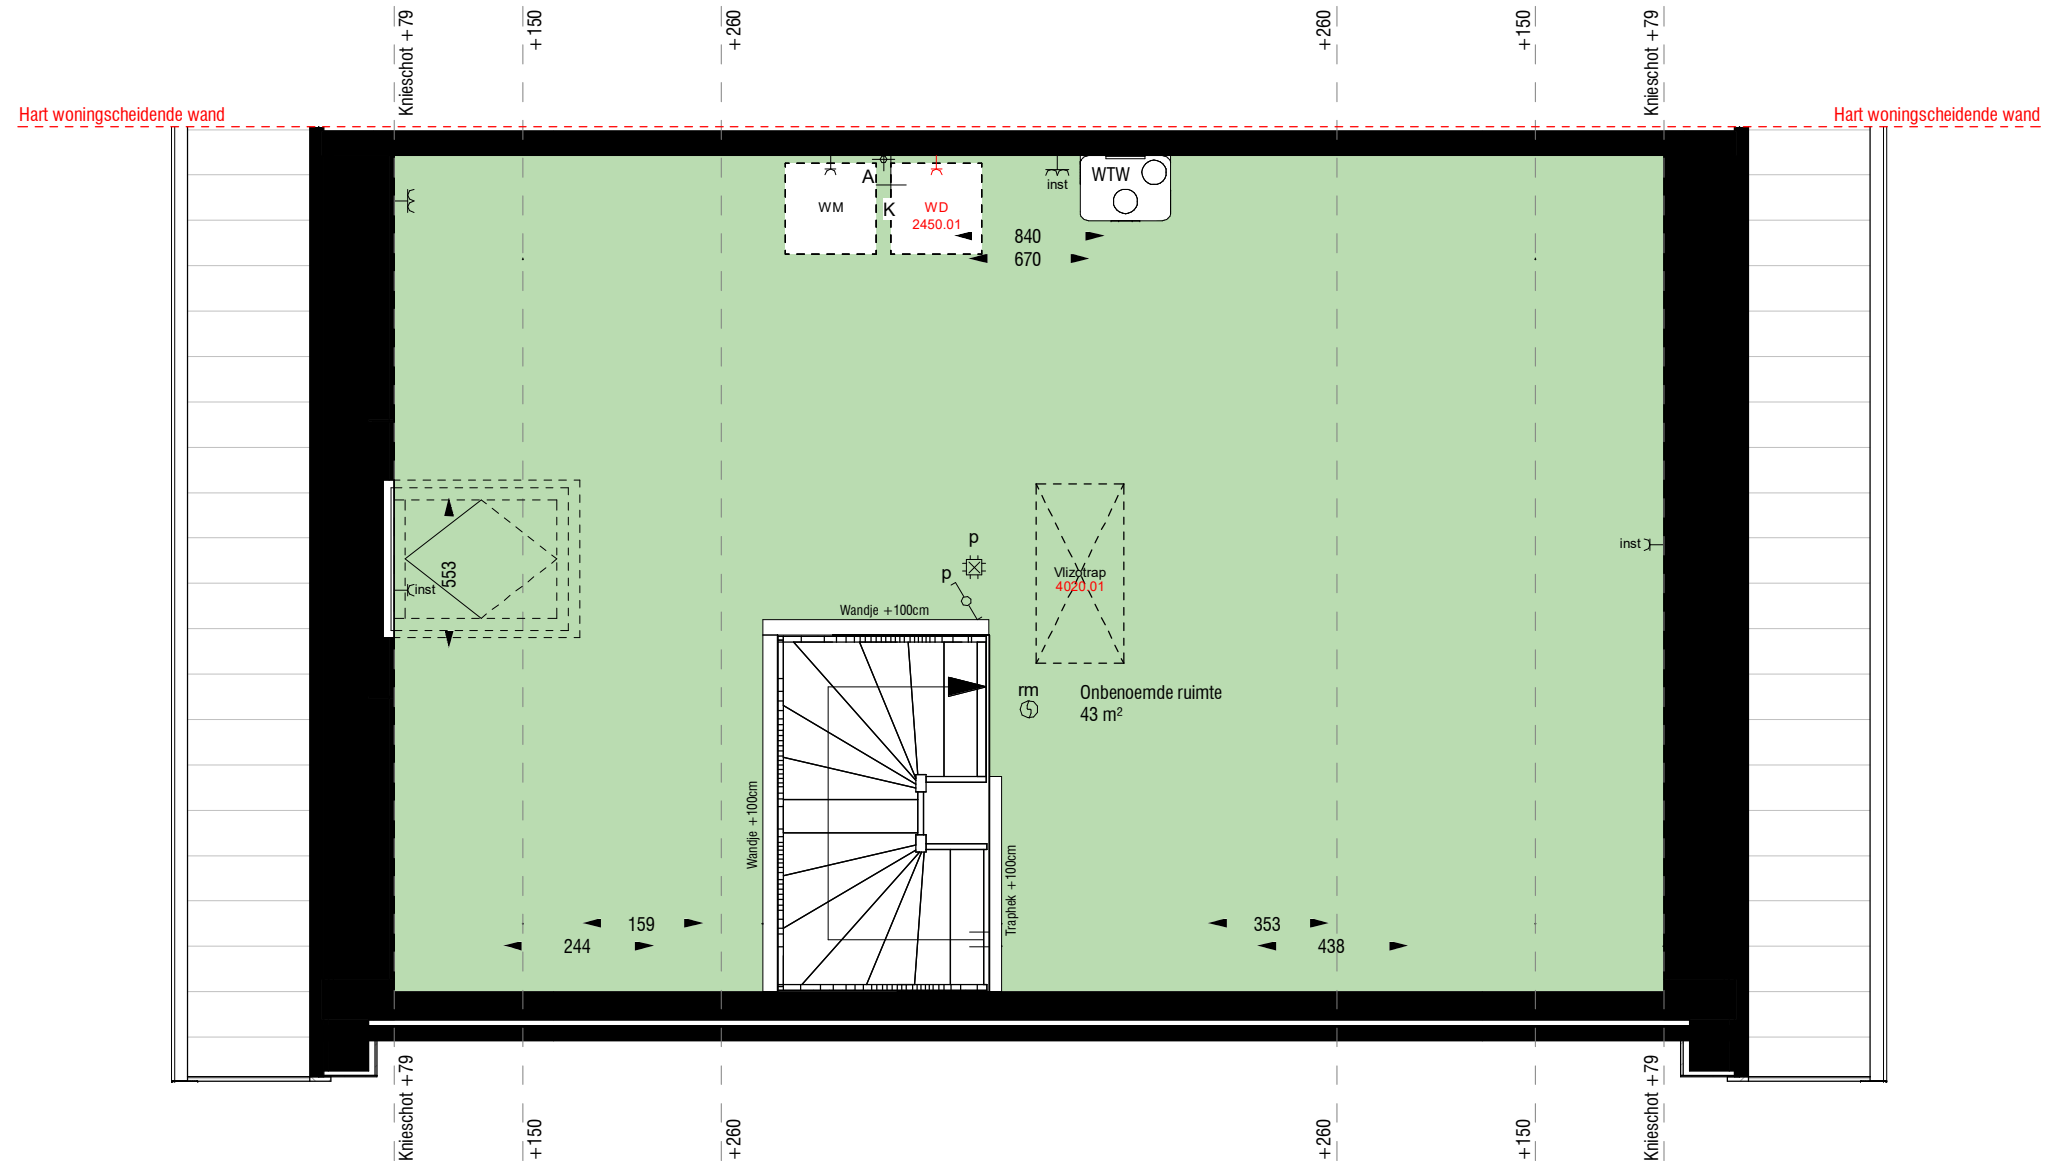

Legenda

⌘	Enkele wandcontactdoos	⌘ _{th}	Thermostaat
⌘ _{afz}	Enkele wandcontactdoos t.b.v. afzuigkap +230	⌘ _{CO2}	CO ² sensor
⌘ _{kt}	Enkele wandcontactdoos perilex t.b.v. kooktoestel +10	⌘ _d	Data aansluiting
⌘ _{vw}	Enkele wandcontactdoos t.b.v. vaatwasser +10	⌘ _l	Loze leiding
⌘ _{kk}	Enkele wandcontactdoos t.b.v. koelkast +10	⌘ _{pl}	Plafondlichtpunt
⌘ _{cm}	Enkele wandcontactdoos t.b.v. combimagnetron +120	⌘ _{pl}	Plafondlichtpunt spot
⌘ _{inst}	Enkele wandcontactdoos t.b.v. installatie	⌘ _w	Wandlichtpunt
⌘ ₊	Dubbele wandcontactdoos	⌘ _r	Rookmelder
⌘ _p	Enkele schakelaar	⌘ _w	Warmwateraansluiting
⌘ _s	Serie schakelaar	⌘ _k	Koudwateraansluiting
⌘ _∅	Wissel schakelaar	⌘ _a	Afvoerwateraansluiting

Disclaimer:
 De maten op de tekening zijn circa-maten en zijn, tenzij anders aangegeven in centimeters. Bij de maatvoering is geen rekening gehouden met enige wandafwerking. Daarnaast kunnen zich tijdens de bouw veranderingen voordoen, die kunnen leiden tot maatverschillen. De op de tekening aangegeven electrapunten en installaties, zijn indicatief en worden nader bepaald door de installateur / aannemer. Er kan niet van de tekening worden gemeten.

bnr 3&7 - basis

Definitief

Datum:	Datum: 13-03-2026		Opdrachtgever: Goedhuis
Handtekening:	Wijz.: Datum:		Project: Nieuw Spooenbergh Type B
		Goedhuis Grotenoord 22 3341 LT Hendrik-Ido-Ambacht 088 4440 300 info@goedhuis.nl	Versie: 1.0
			Werk: GH10550
			Omschrijving: 2e Verdieping
			TK. NR.: K.P.02a
			Naam tekenaar: BvW
			Gecontroleerd:
			Schaal tekening: 1:50
			Formaat tekening: A3