

Legenda

⌘	Enkele wandcontactdoos	⌘ _{th}	Thermostaat
⌘ _{afz}	Enkele wandcontactdoos t.b.v. afzuigkap +230	⌘ _{co2}	CO ² sensor
⌘ _{kt}	Enkele wandcontactdoos perilex t.b.v. kooktoestel +10	⌘ _d	Data aansluiting
⌘ _{vw}	Enkele wandcontactdoos t.b.v. vaatwasser +10	⌘ _l	Loze leiding
⌘ _{kk}	Enkele wandcontactdoos t.b.v. koelkast +10	⌘ _{pl}	Plafondlichtpunt
⌘ _{cm}	Enkele wandcontactdoos t.b.v. combimagnetron +120	⌘ _{pl}	Plafondlichtpunt spot
⌘ _{inst}	Enkele wandcontactdoos t.b.v. installatie	⌘ _w	Wandlichtpunt
⌘ ₊	Dubbele wandcontactdoos	⌘ _r	Rookmelder
⌘ _{sch}	Enkele schakelaar	⌘ _w	Warmwateraansluiting
⌘ _{sch}	Serie schakelaar	⌘ _k	Koudwateraansluiting
⌘ _{sch}	Wissel schakelaar	⌘ _a	Afvoerwateraansluiting

Disclaimer:

De maten op de tekening zijn circa-maten en zijn, tenzij anders aangegeven in centimeters. Bij de maatvoering is geen rekening gehouden met enige wandafwerking. Daarnaast kunnen zich tijdens de bouw veranderingen voordoen, die kunnen leiden tot maatverschillen. De op de tekening aangegeven electrapunten en installaties, zijn indicatief en worden nader bepaald door de installateur / aannemer. Er kan niet van de tekening worden gemeten.

bnr 5 - basis

Definitief

Datum:	Datum: 27-11-2025	 <p>Goedhuis Grotenoord 22 3341 LT Hendrik-Ido- Ambacht 088 4440 300 info@goedhuis.nl</p>	Opdrachtgever: Goedhuis
Handtekening:	Wijz.: Datum:		Project: Nieuw Spooenbergh Type C
	Werk: GH10550		Versie: 1.0
	TK. NR.: C.P.01		Omschrijving: Begane grond
			Naam tekenaar: BvW
			Gecontroleerd:
			Schaal tekening: 1:50
			Formaat tekening: A3




Legenda

⌘	Enkele wandcontactdoos	⌘	Thermostaat
⌘ _{afz}	Enkele wandcontactdoos t.b.v. afzuigkap +230	⌘ _{CO2}	CO ² sensor
⌘ _{per}	Enkele wandcontactdoos perilex t.b.v. kooktoestel +10	⌘	Data aansluiting
⌘ _{vw}	Enkele wandcontactdoos t.b.v. vaatwasser +10	⌘	Loze leiding
⌘ _{kk}	Enkele wandcontactdoos t.b.v. koelkast +10	⌘	Plafondlichtpunt
⌘ _{cm}	Enkele wandcontactdoos t.b.v. combimagnetron +120	⌘	Plafondlichtpunt spot
⌘ _{inst}	Enkele wandcontactdoos t.b.v. installatie	⌘	Wandlichtpunt
⌘	Dubbele wandcontactdoos	⌘	Rookmelder
⌘	Enkele schakelaar	⌘ _w	Warmwateraansluiting
⌘	Serie schakelaar	⌘ _k	Koudwateraansluiting
⌘	Wissel schakelaar	⌘ _a	Afvoerwateraansluiting

Disclaimer:
 De maten op de tekening zijn circa-maten en zijn, tenzij anders aangegeven in centimeters. Bij de maatvoering is geen rekening gehouden met enige wandafwerking. Daarnaast kunnen zich tijdens de bouw veranderingen voordoen, die kunnen leiden tot maatverschillen. De op de tekening aangegeven electrapunten en installaties, zijn indicatief en worden nader bepaald door de installateur / aannemer. Er kan niet van de tekening worden gemeten.

bnr 5 - basis
Definitief

Datum:	Datum: 27-11-2025	 Goedhuis 3341 LT Hendrik-Ido-Ambacht 088 4440 300 info@goedhuis.nl	Opdrachtgever: Goedhuis
Handtekening:	Wijz.: Datum:		Project: Nieuw Spoorbergh Type C
	Werk: GH10550		Versie: 1.0
	TK. NR.: C.P.02		Omschrijving: 1e Verdieping
			Naam tekenaar: BvW
			Gecontroleerd:
			Schaal tekening: 1:50
			Formaat tekening: A3

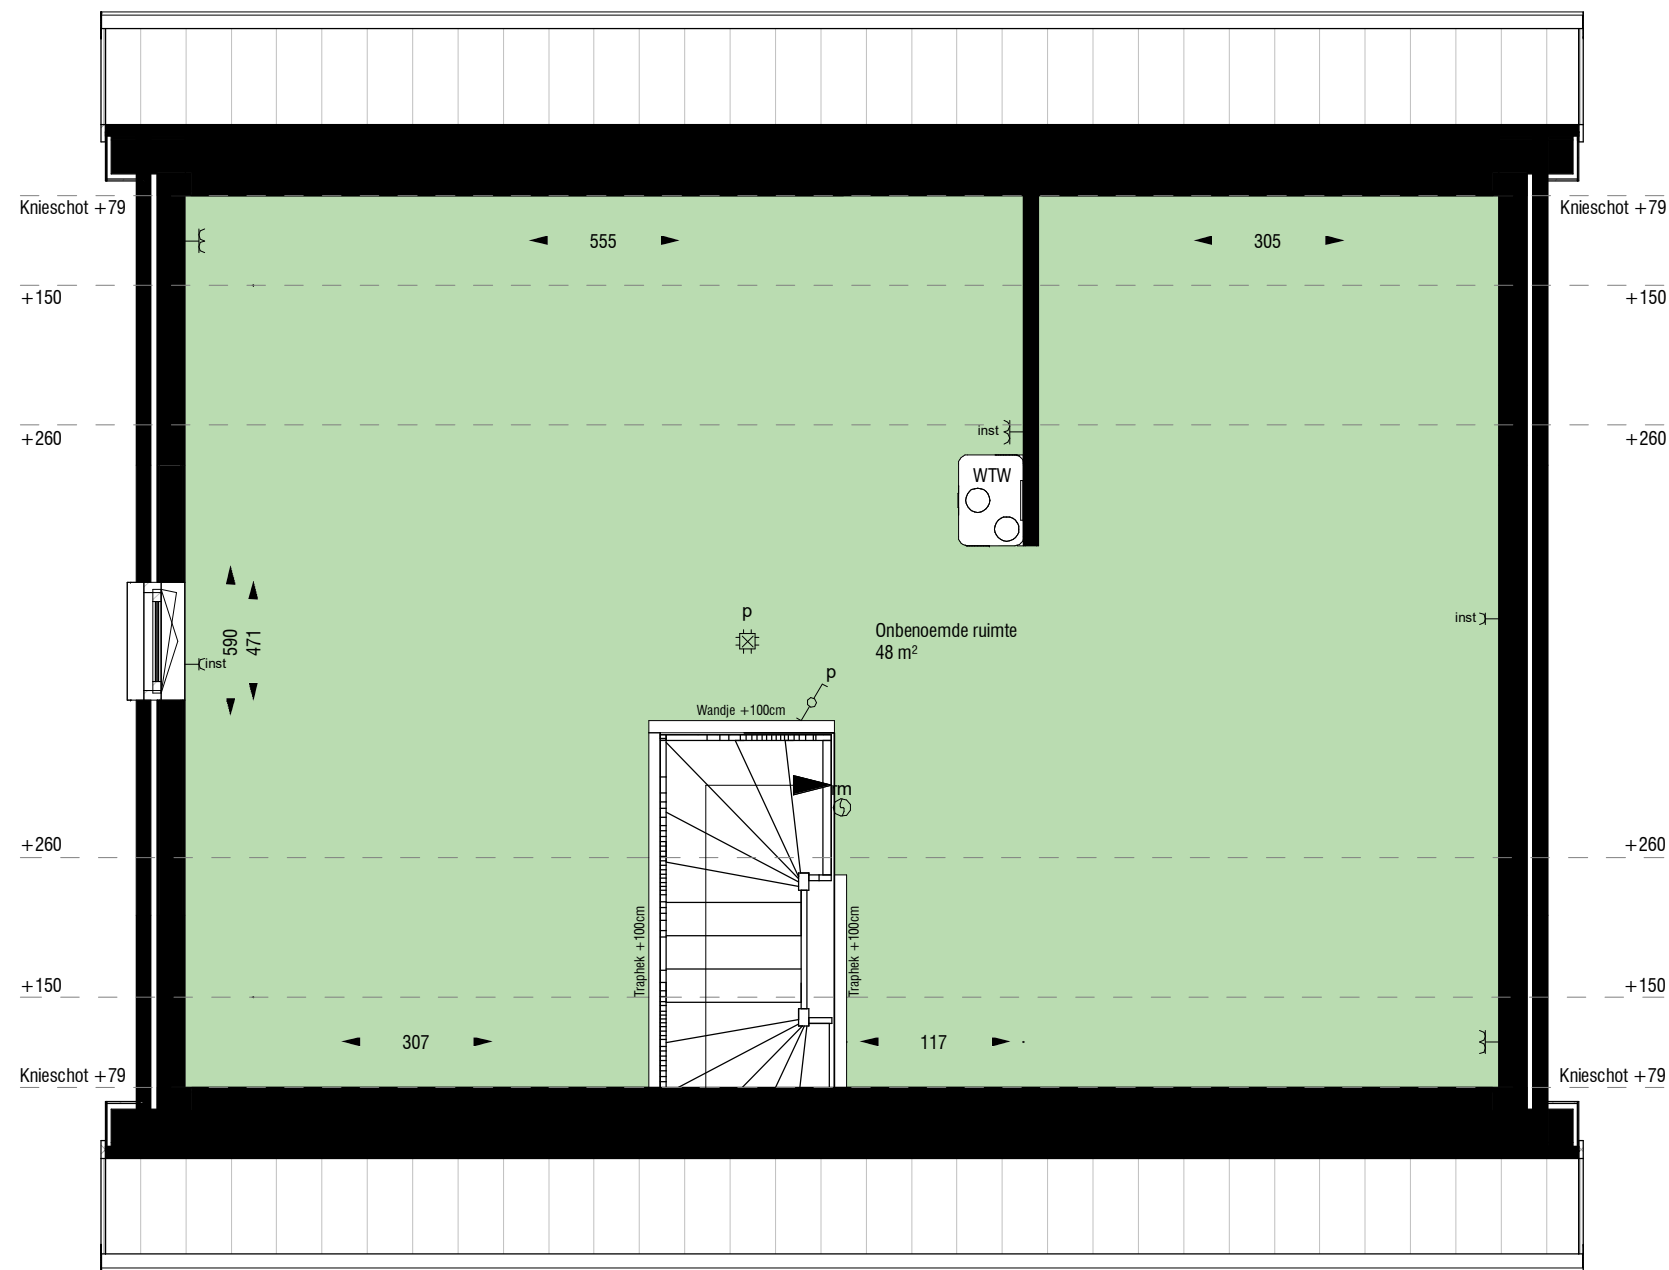

Legenda

⌘	Enkele wandcontactdoos	⌘ _{th}	Thermostaat
⌘ _{afz}	Enkele wandcontactdoos t.b.v. afzuigkap +230	⌘ _{CO2}	CO ² sensor
⌘ _{kt}	Enkele wandcontactdoos perilex t.b.v. kooktoestel +10	⌘ _d	Data aansluiting
⌘ _{vw}	Enkele wandcontactdoos t.b.v. vaatwasser +10	⌘ _l	Loze leiding
⌘ _{kk}	Enkele wandcontactdoos t.b.v. koelkast +10	⌘ _{pl}	Plafondlichtpunt
⌘ _{cm}	Enkele wandcontactdoos t.b.v. combimagnetron +120	⌘ _{pl}	Plafondlichtpunt spot
⌘ _{inst}	Enkele wandcontactdoos t.b.v. installatie	⌘ _w	Wandlichtpunt
⌘ ₊	Dubbele wandcontactdoos	⌘ _r	Rookmelder
⌘ _p	Enkele schakelaar	⌘ _w	Warmwateraansluiting
⌘ _s	Serie schakelaar	⌘ _k	Koudwateraansluiting
⌘ _∅	Wissel schakelaar	⌘ _a	Afvoerwateraansluiting

Disclaimer:

De maten op de tekening zijn circa-maten en zijn, tenzij anders aangegeven in centimeters. Bij de maatvoering is geen rekening gehouden met enige wandafwerking. Daarnaast kunnen zich tijdens de bouw veranderingen voordoen, die kunnen leiden tot maatverschillen. De op de tekening aangegeven electrapunten en installaties, zijn indicatief en worden nader bepaald door de installateur / aannemer. Er kan niet van de tekening worden gemeten.

bnr 5 - basis

Definitief

Datum:	Datum: 27-11-2025		Opdrachtgever: Goedhuis
Handtekening:	Wijz.: Datum:		Project: Nieuw Spooorenbergh Type C
		Goedhuis Grotenoord 22 3341 LT Hendrik-Ido- Ambacht 088 4440 300 info@goedhuis.nl	Versie: 1.0
			Werk: GH10550
			TK. NR.: C.P.03
			Naam tekenaar: BvW
			Gecontroleerd:
			Schaal tekening: 1:50
			Formaat tekening: A3

