


Hart woningscheidende wand

Hart woningscheidende wand

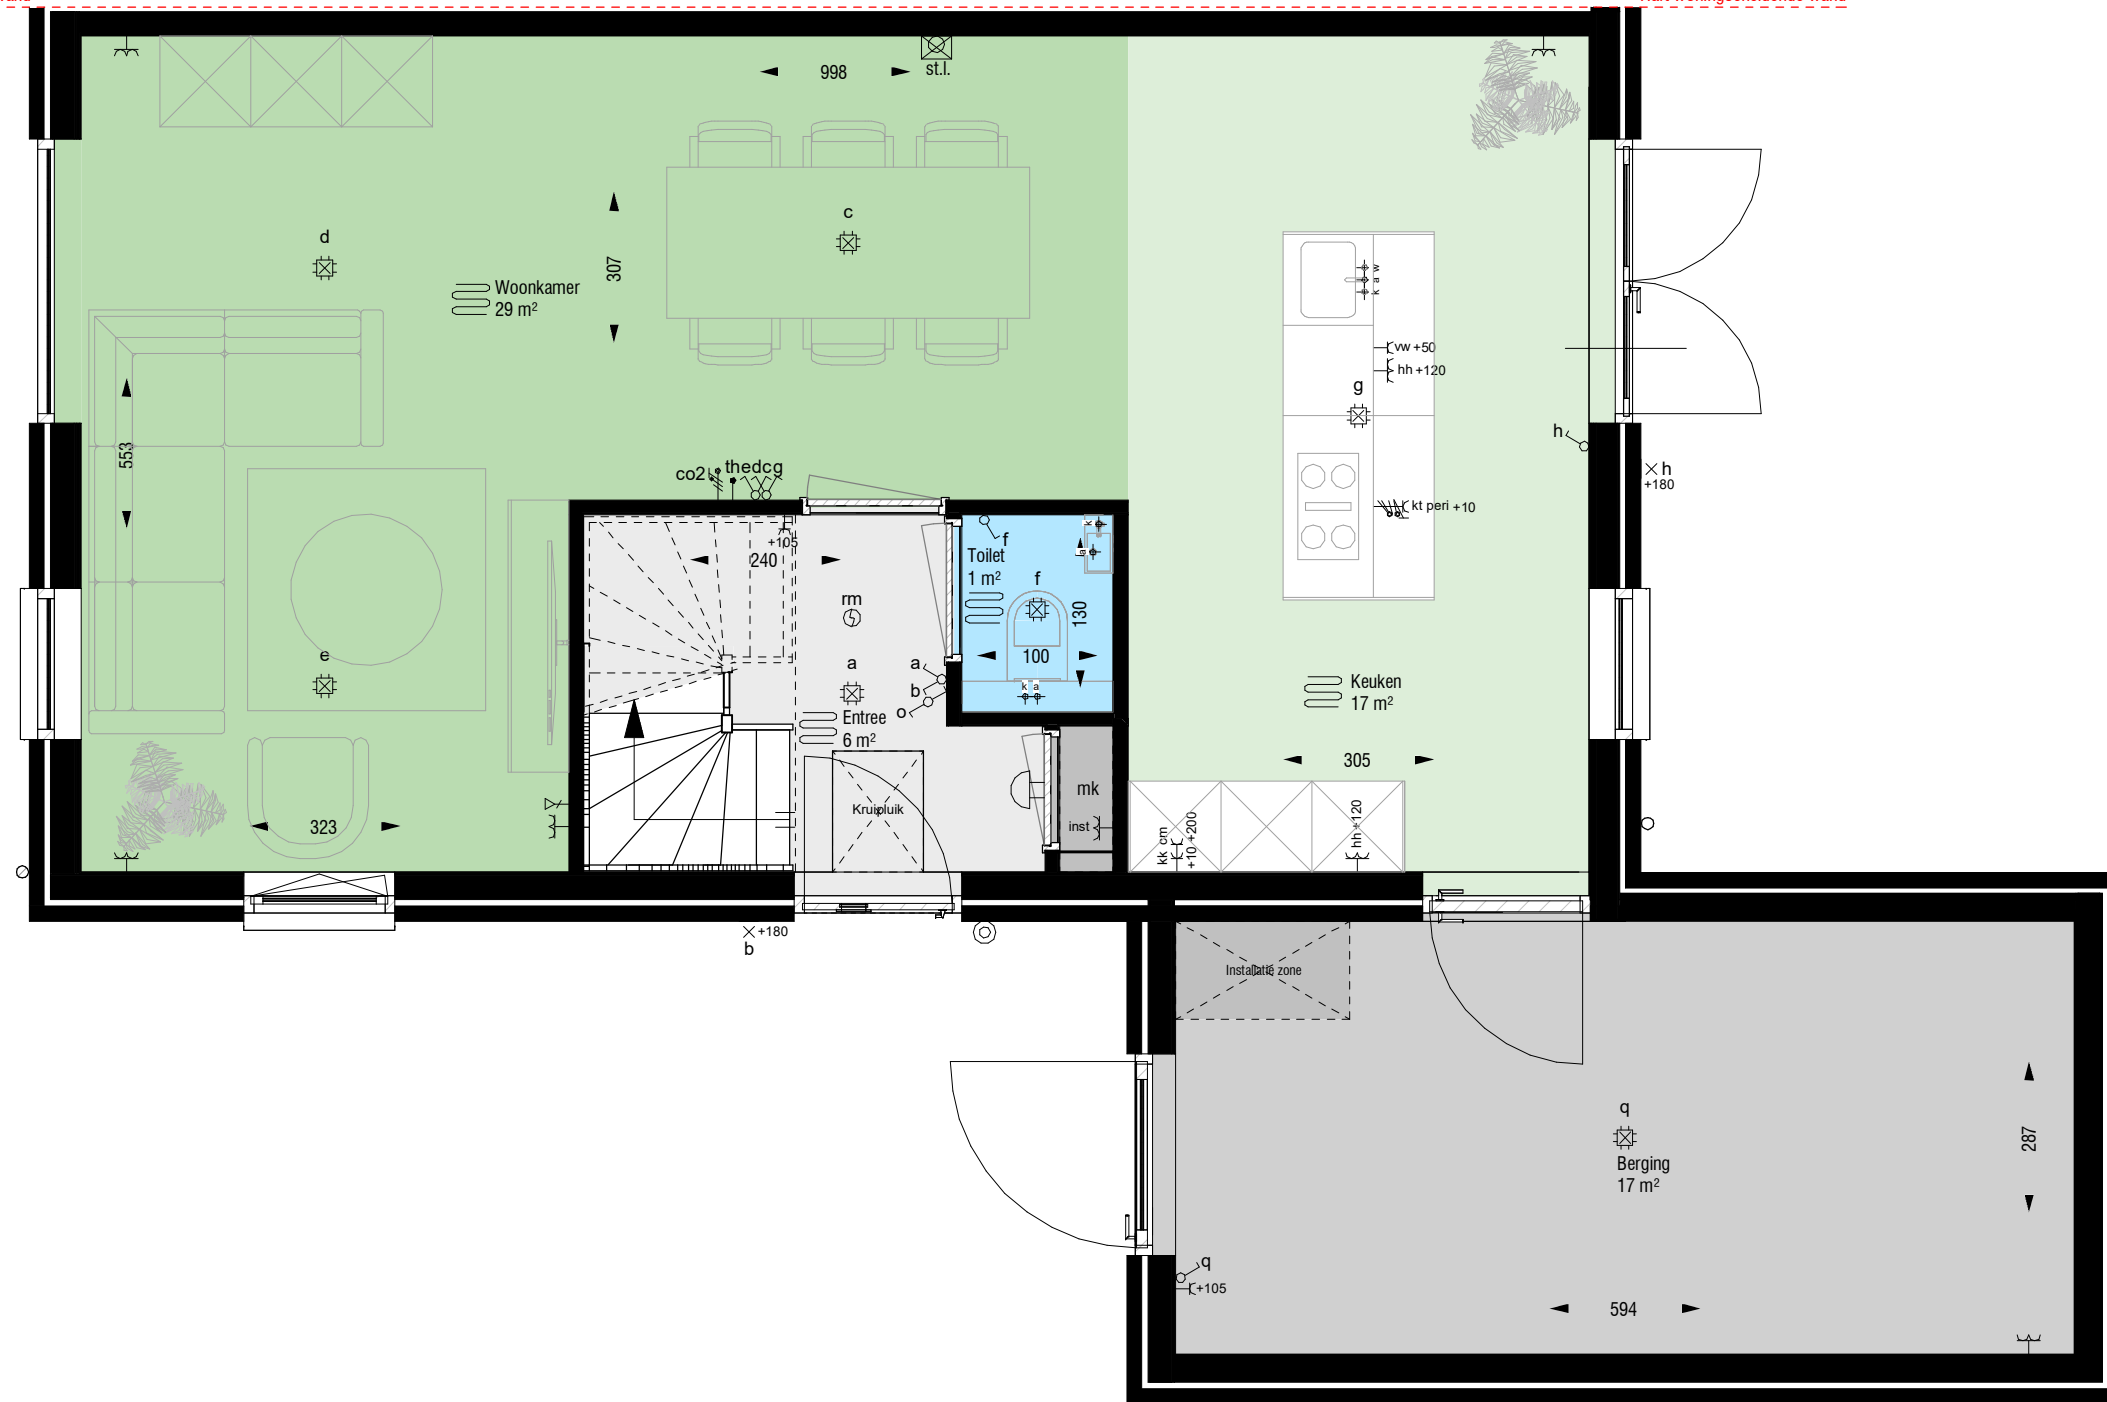

Legenda

⌚	Enkele wandcontactdoos	⌚ _{th}	Thermostaat
⌚ _{afz}	Enkele wandcontactdoos t.b.v. afzuigkap +230	⌚ _{co2}	CO ² sensor
⌚ _{kt}	Enkele wandcontactdoos perilex t.b.v. kooktoestel +10	⌚ _d	Data aansluiting
⌚ _{vw}	Enkele wandcontactdoos t.b.v. vaatwasser +10	⌚ _l	Loze leiding
⌚ _{kk}	Enkele wandcontactdoos t.b.v. koelkast +10	⌚ _{pl}	Plafondlichtpunt
⌚ _{cm}	Enkele wandcontactdoos t.b.v. combimagnetron +120	⌚ _{pl} *	Plafondlichtpunt spot
⌚ _{inst}	Enkele wandcontactdoos t.b.v. installatie	⌚ _w	Wandlichtpunt
⌚ ₊	Dubbele wandcontactdoos	⌚ _r	Rookmelder
⌚ _⌘	Enkele schakelaar	⌚ _w *	Warmwateraansluiting
⌚ _⌘	Serie schakelaar	⌚ _k	Koudwateraansluiting
⌚ _⌘	Wissel schakelaar	⌚ _a	Afvoerwateraansluiting

Disclaimer:

De maten op de tekening zijn circa-maten en zijn, tenzij anders aangegeven in centimeters. Bij de maatvoering is geen rekening gehouden met enige wandafwerking. Daarnaast kunnen zich tijdens de bouw veranderingen voordoen, die kunnen leiden tot maatverschillen. De op de tekening aangegeven electrapunten en installaties, zijn indicatief en worden nader bepaald door de installateur / aannemer. Er kan niet van de tekening worden gemeten.


bnr 3&7 - basis, bnr 4&6 gespiegeld

Definitief

Datum:	Datum: 13-03-2026	 <p>Goedhuis Grotenoord 22 3341 LT Hendrik-Ido- Ambacht 088 4440 300 info@goedhuis.nl</p>	Opdrachtgever: Goedhuis
Handtekening:	Wijz.: Datum:		Project: Nieuw Spooenbergh Type B
<p>Werk: GH10550</p> <p>TK. NR.: C.P.01</p>		<p>Versie: 1.0</p> <p>Omschrijving: Begane grond</p>	<p>Naam tekenaar: BvW</p> <p>Gecontroleerd:</p> <p>Schaal tekening: 1:50</p> <p>Formaat tekening: A3</p>

Hart woningscheidende wand

Hart woningscheidende wand

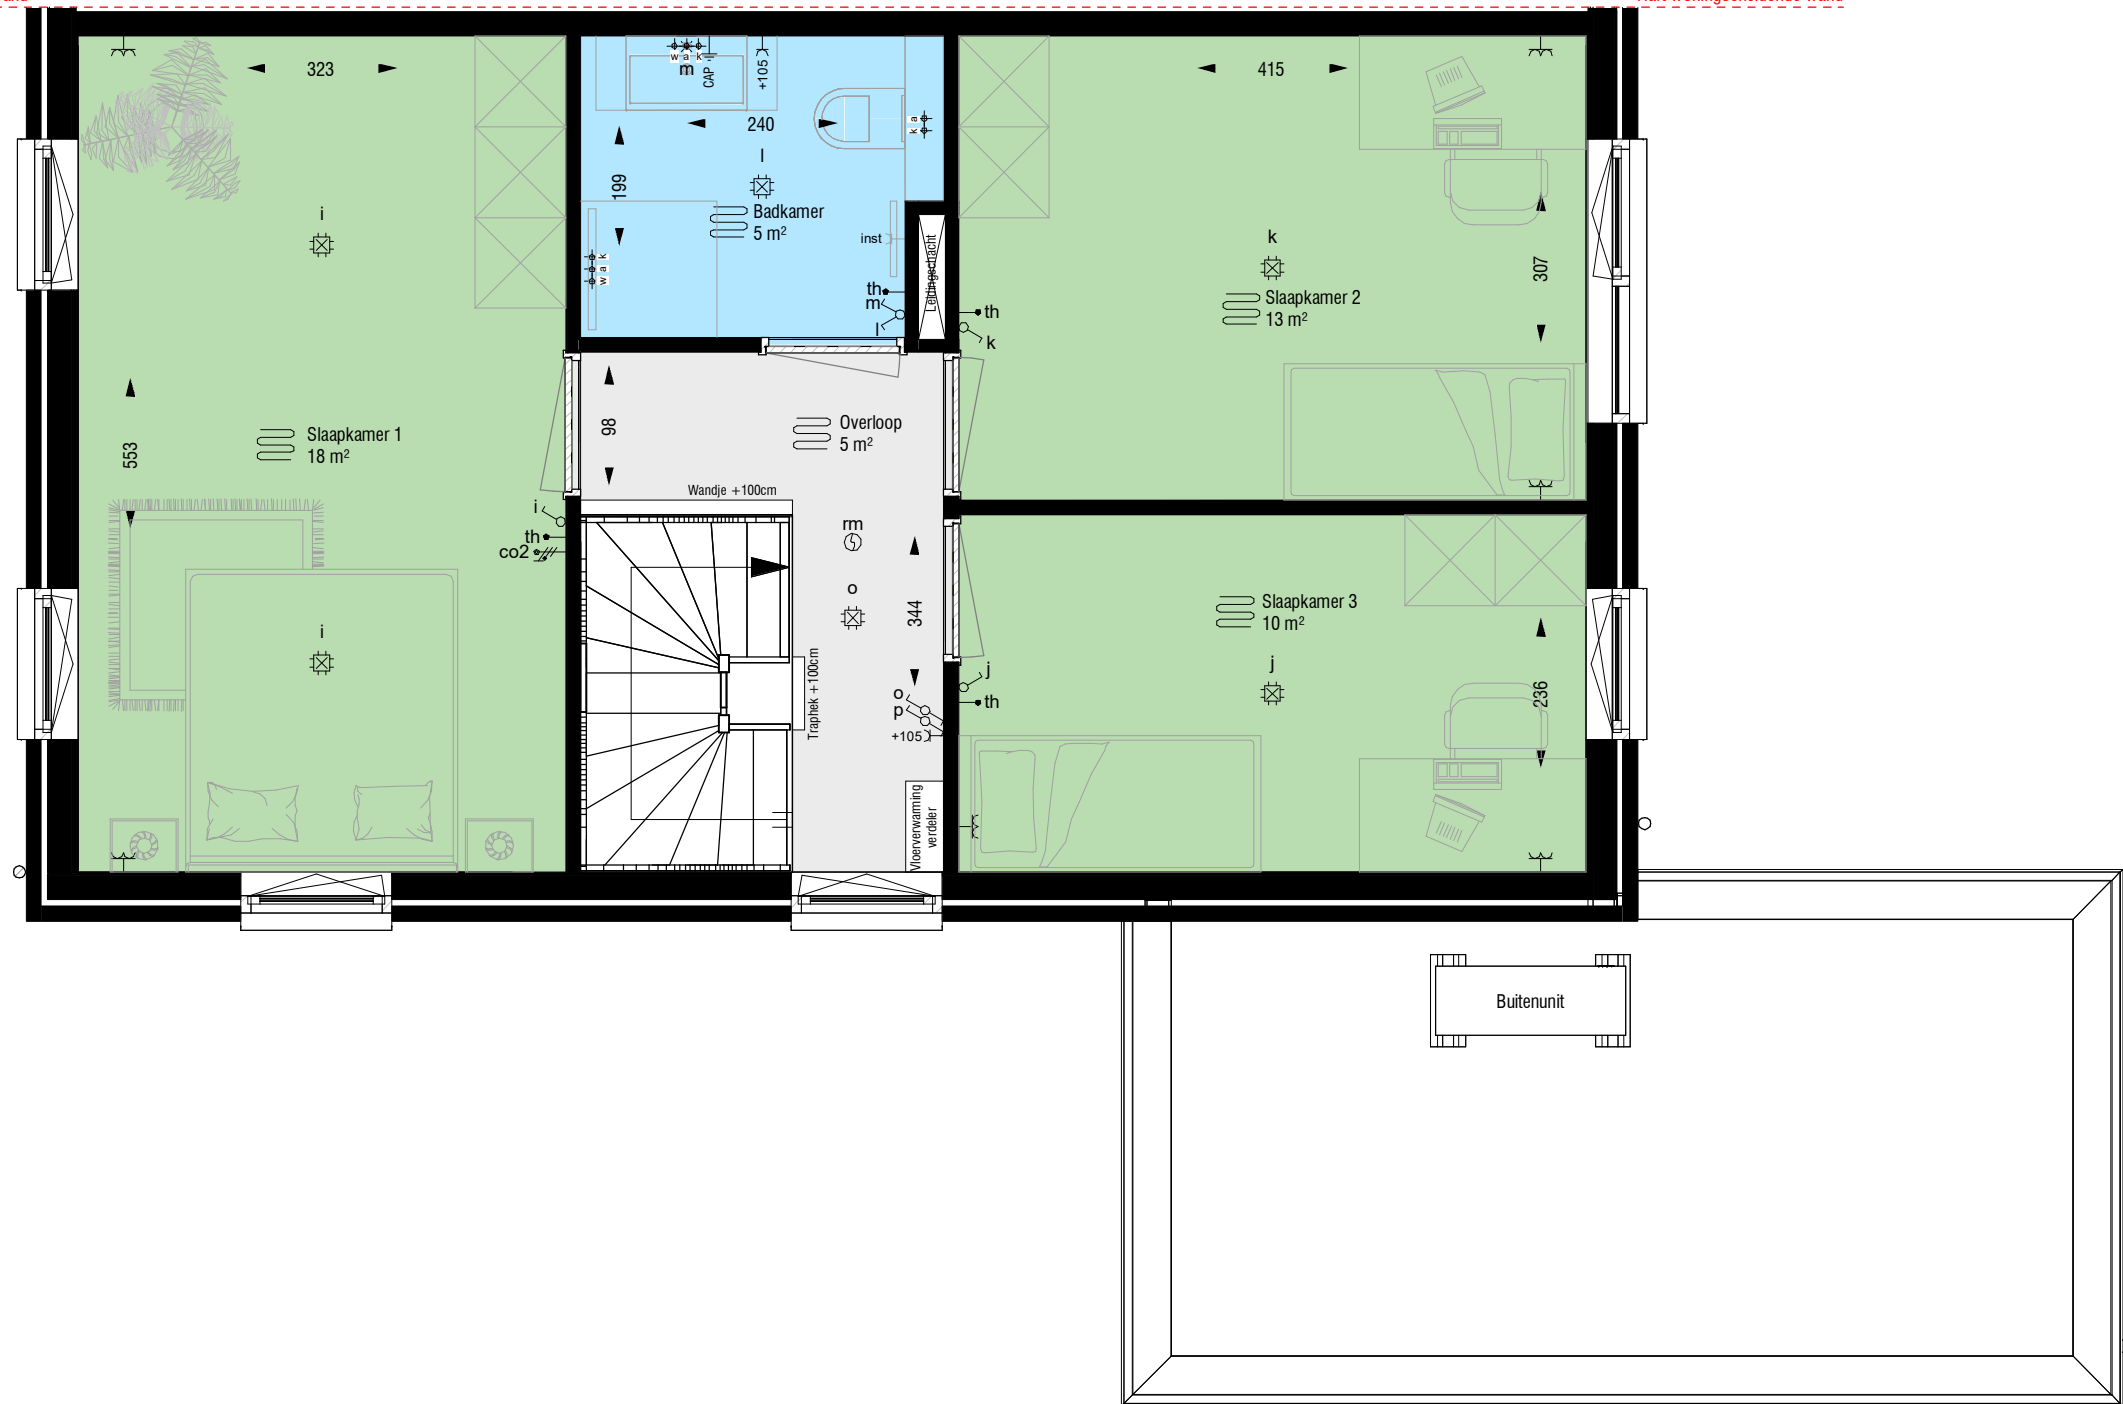

Legenda

⌘	Enkele wandcontactdoos	⌘ _{th}	Thermostaat
⌘ _{afz}	Enkele wandcontactdoos t.b.v. afzuigkap +230	⌘ _{CO2}	CO ² sensor
⌘ _{kt}	Enkele wandcontactdoos perilex t.b.v. kooktoestel +10	⌘ _d	Data aansluiting
⌘ _{vw}	Enkele wandcontactdoos t.b.v. vaatwasser +10	⌘ _l	Loze leiding
⌘ _{kk}	Enkele wandcontactdoos t.b.v. koelkast +10	⌘	Plafondlichtpunt
⌘ _{cm}	Enkele wandcontactdoos t.b.v. combimagnetron +120	⊙	Plafondlichtpunt spot
⌘ _{inst}	Enkele wandcontactdoos t.b.v. installatie	⌘	Wandlichtpunt
⌘ ₊	Dubbele wandcontactdoos	⊙	Rookmelder
⌘	Enkele schakelaar	⌘ _w	Warmwateraansluiting
⌘ _s	Serie schakelaar	⌘ _k	Koudwateraansluiting
⌘ _∅	Wissel schakelaar	⌘ _a	Afvoerwateraansluiting


Disclaimer:

De maten op de tekening zijn circa-maten en zijn, tenzij anders aangegeven in centimeters. Bij de maatvoering is geen rekening gehouden met enige wandafwerking. Daarnaast kunnen zich tijdens de bouw veranderingen voordoen, die kunnen leiden tot maatverschillen. De op de tekening aangegeven electrapunten en installaties, zijn indicatief en worden nader bepaald door de installateur / aannemer. Er kan niet van de tekening worden gemeten.

bnr 3&7 - basis, bnr 4&6 gespiegeld

Definitief

Datum:	Datum: 13-03-2026	 <p>Goedhuis Grotenoord 22 3341 LT Hendrik-Ido- Ambacht 088 4440 300 info@goedhuis.nl</p>	Opdrachtgever: Goedhuis
Handtekening:	Wijz.: Datum:		Project: Nieuw Spooenbergh Type B
	Werk: GH10550		Versie: 1.0
	TK. NR.: C.P.02		Omschrijving: 1e Verdieping
			Naam tekenaar: BvW
			Gecontroleerd:
			Schaal tekening: 1:50
			Formaat tekening: A3

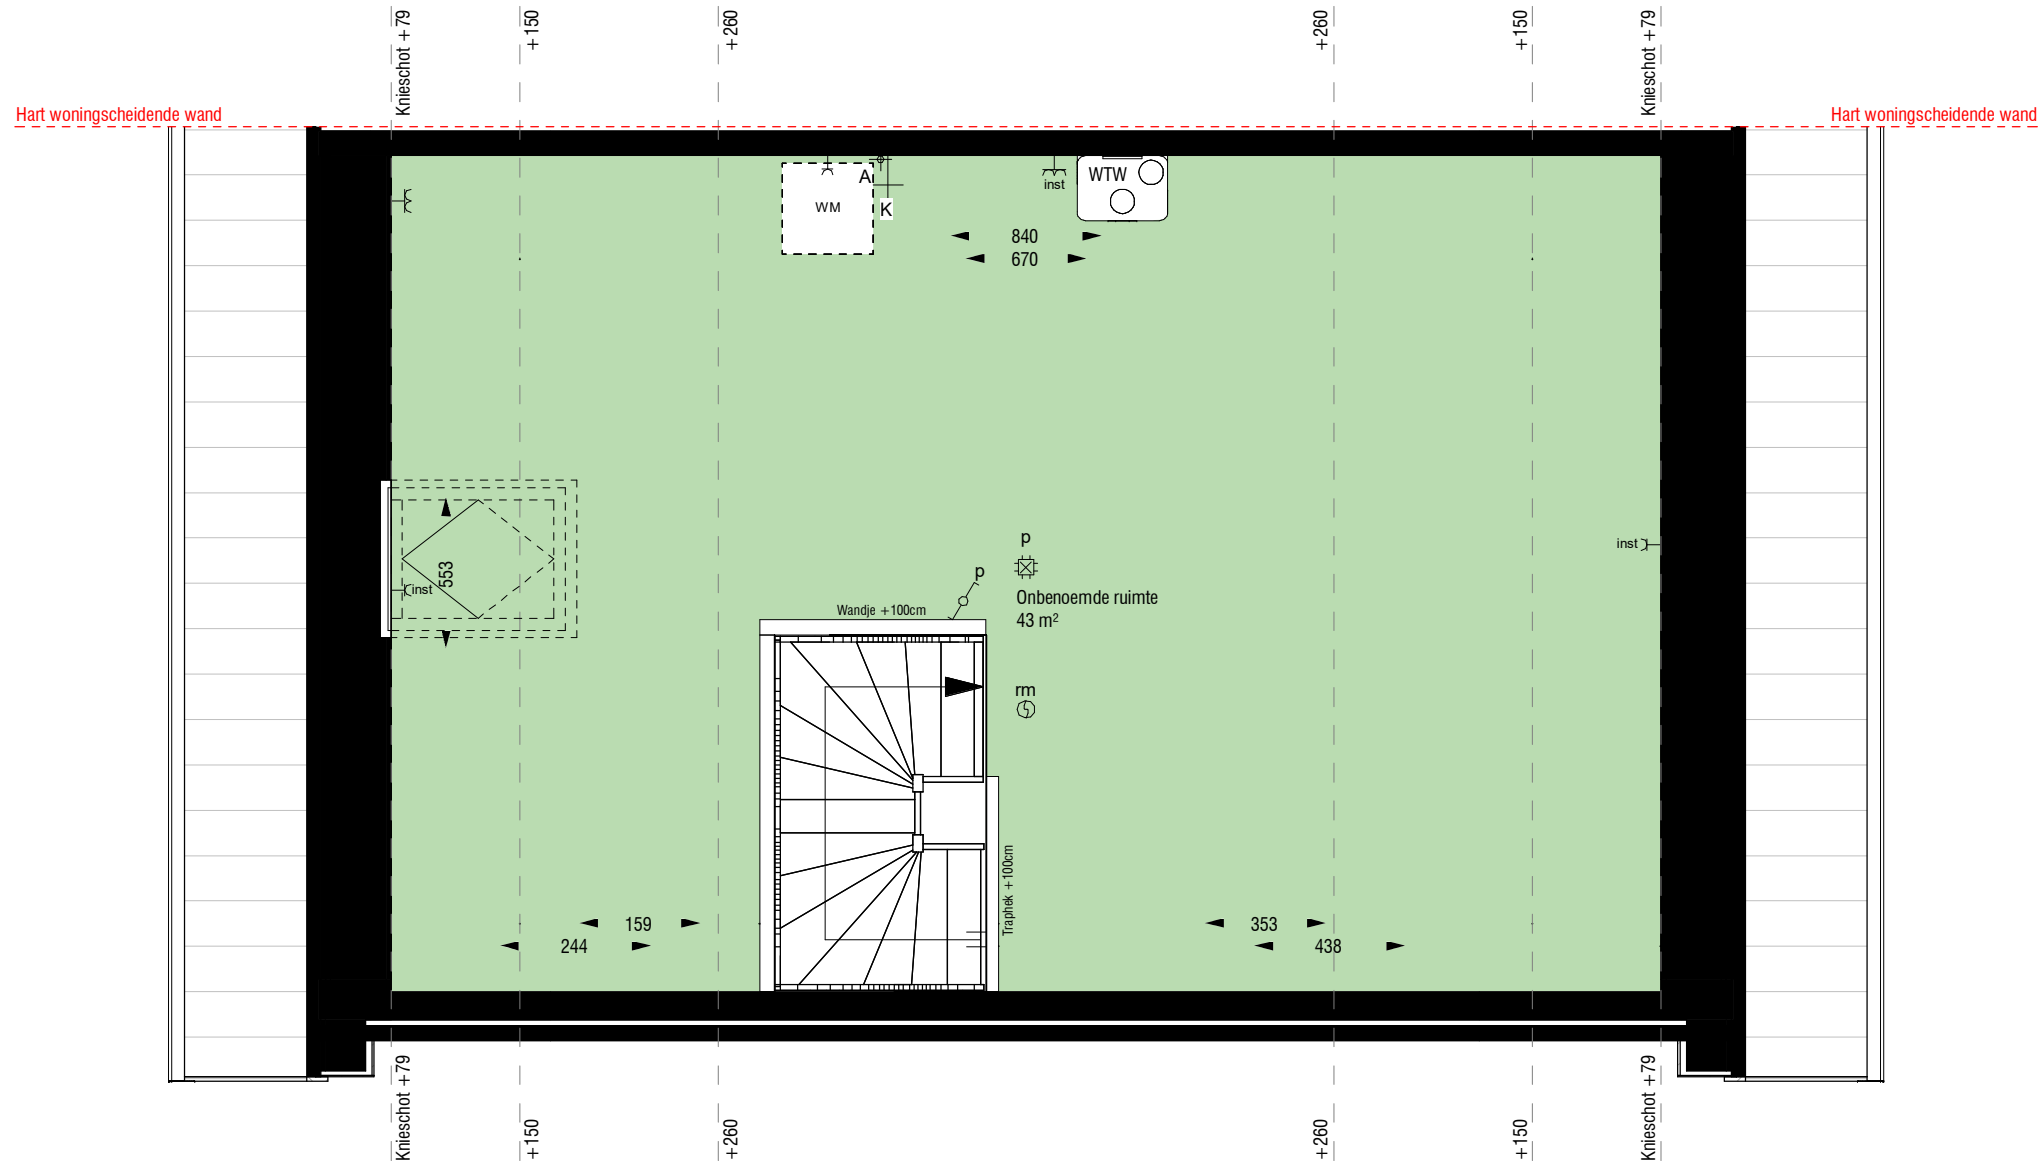

Legenda


⌘	Enkele wandcontactdoos	⌘ _{th}	Thermostaat
⌘ _{afz}	Enkele wandcontactdoos t.b.v. afzuigkap +230	⌘ _{CO2}	CO ² sensor
⌘ _{kt}	Enkele wandcontactdoos perilex t.b.v. kooktoestel +10	⌘ _d	Data aansluiting
⌘ _{vw}	Enkele wandcontactdoos t.b.v. vaatwasser +10	⌘ _l	Loze leiding
⌘ _{kk}	Enkele wandcontactdoos t.b.v. koelkast +10	⌘ _{pl}	Plafondlichtpunt
⌘ _{cm}	Enkele wandcontactdoos t.b.v. combimagnetron +120	⌘ _{pl}	Plafondlichtpunt spot
⌘ _{inst}	Enkele wandcontactdoos t.b.v. installatie	⌘ _w	Wandlichtpunt
⌘ ₊	Dubbele wandcontactdoos	⌘ _r	Rookmelder
⌘ _p	Enkele schakelaar	⌘ _w	Warmwateraansluiting
⌘ _s	Serie schakelaar	⌘ _k	Koudwateraansluiting
⌘ _∅	Wissel schakelaar	⌘ _a	Afvoerwateraansluiting

Disclaimer:
 De maten op de tekening zijn circa-maten en zijn, tenzij anders aangegeven in centimeters. Bij de maatvoering is geen rekening gehouden met enige wandafwerking. Daarnaast kunnen zich tijdens de bouw veranderingen voordoen, die kunnen leiden tot maatverschillen. De op de tekening aangegeven electrapunten en installaties, zijn indicatief en worden nader bepaald door de installateur / aannemer. Er kan niet van de tekening worden gemeten.


bnr 3&7 - basis, bnr 4&6 gespiegeld

Definitief

Datum:	Datum: 13-03-2026		Opdrachtgever: Goedhuis
Handtekening:	Wijz.: Datum:		Project: Nieuw Spooenbergh Type B
		Goedhuis Grotenoord 22 3341 LT Hendrik-Ido- Ambacht 088 4440 300 info@goedhuis.nl	Versie: 1.0
			Omschrijving: 2e Verdieping
			Naam tekenaar: BvW
			Gecontroleerd:
			Schaal tekening: 1:50
			Formaat tekening: A3
			Werk: GH10550
			TK. NR.: C.P.03

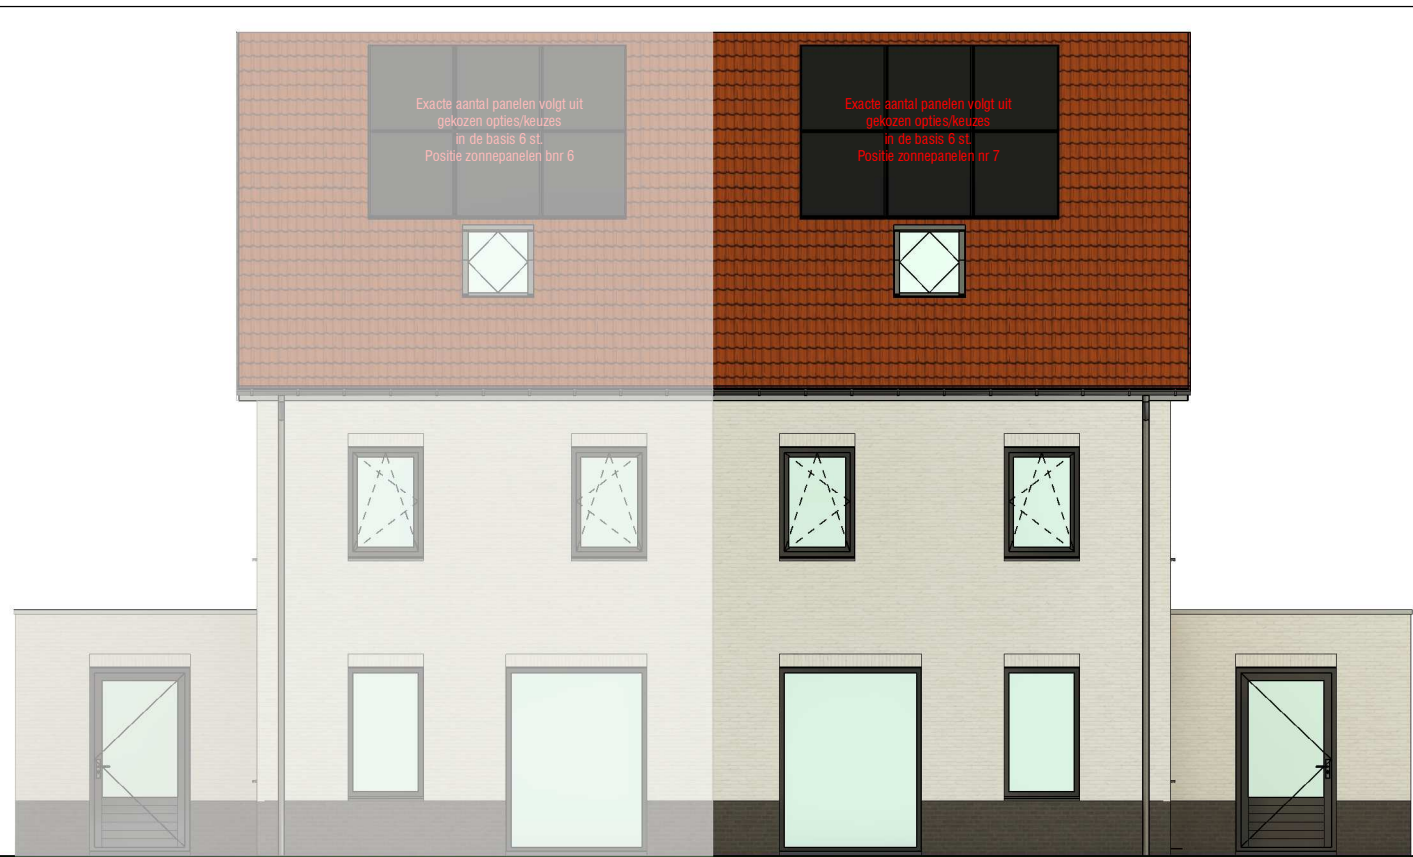


Vorgevel
1 : 100

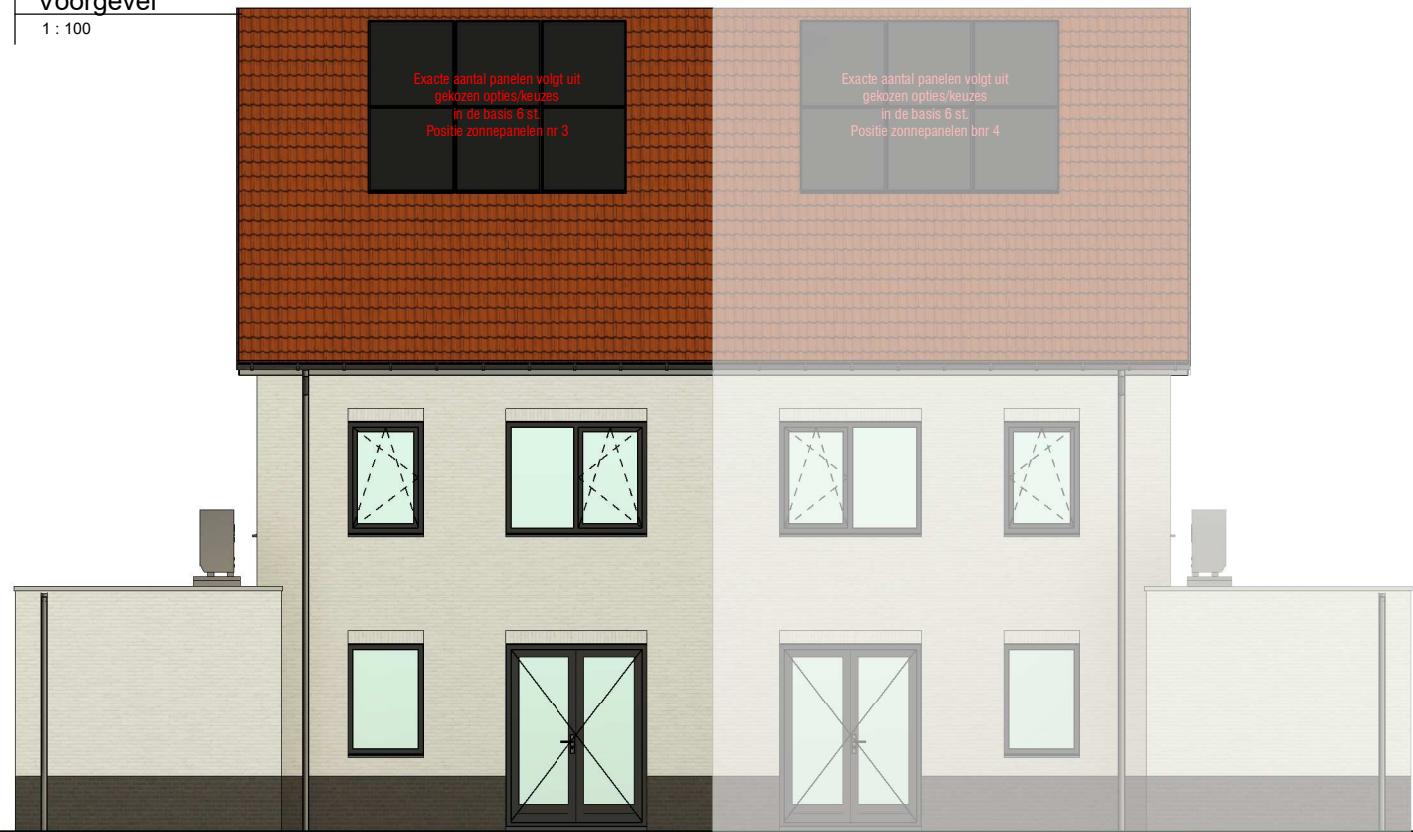

Achtergevel
1 : 100

langsgewelf voor
1 : 100

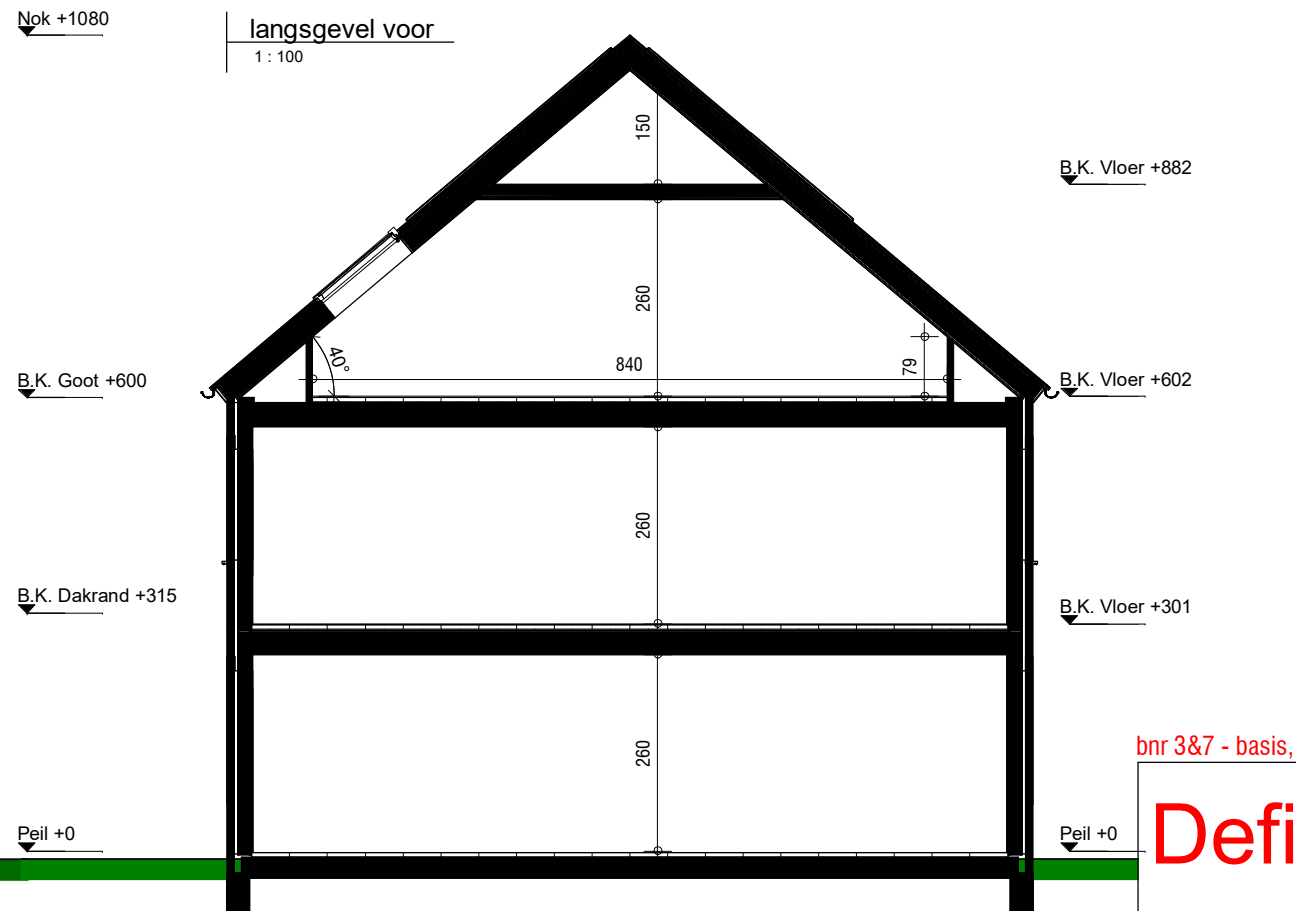

bnr 3&7 - basis, bnr 4&6 gespiegeld

Definitief

Disclaimer:

De maten op de tekening zijn circa-maten en zijn, tenzij anders aangegeven in centimeters. Bij de maatvoering is geen rekening gehouden met enige wandafwerking. Daarnaast kunnen zich tijdens de bouw veranderingen voordoen, die kunnen leiden tot maatverschillen. De op de tekening aangegeven electrapunten en installaties, zijn indicatief en worden nader bepaald door de installateur / aannemer. Er kan niet van de tekening worden gemeten.

Datum:	Datum: 13-03-2026	 <p>Goedhuis Grotenoord 22 3341 LT Hendrik-Ido- Ambacht 088 4440 300 info@goedhuis.nl</p>	Opdrachtgever: Goedhuis
Handtekening:	Wijz.: Datum:		Project: Nieuw Spooorenbergh Type B
Werk: GH10550		<p>Naam tekenaar: BvW Gecontroleerd: Schaal tekening: 1 : 100 Formaat tekening: A3</p>	Versie: 1.0
TK. NR.: C.P.04			Omschrijving: Aanzichten